

QUADRUN
ARCHITECTURA

EDIFICIO LUNA

CALLE MAYOR, 113. 30.100. ESPINARDO. MURCIA

PROMOCIONES Y CONSTRUCCIONES DYLSAN, S.L. Avda. Palmeral, 163. 30.833. Sangonera La Verde. Murcia. Tlf: 639670409


Vivienda Tipo A-Primera

Superficie Construida Vivienda* 142,65 m²


Superficie Útil 109,35 m²

Superficie Patio 52,85 m²

*Incluye Zonas Comunes

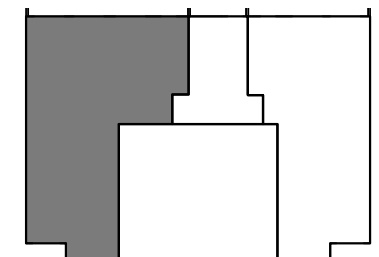

Nota: El mobiliario representado es meramente ilustrativo.

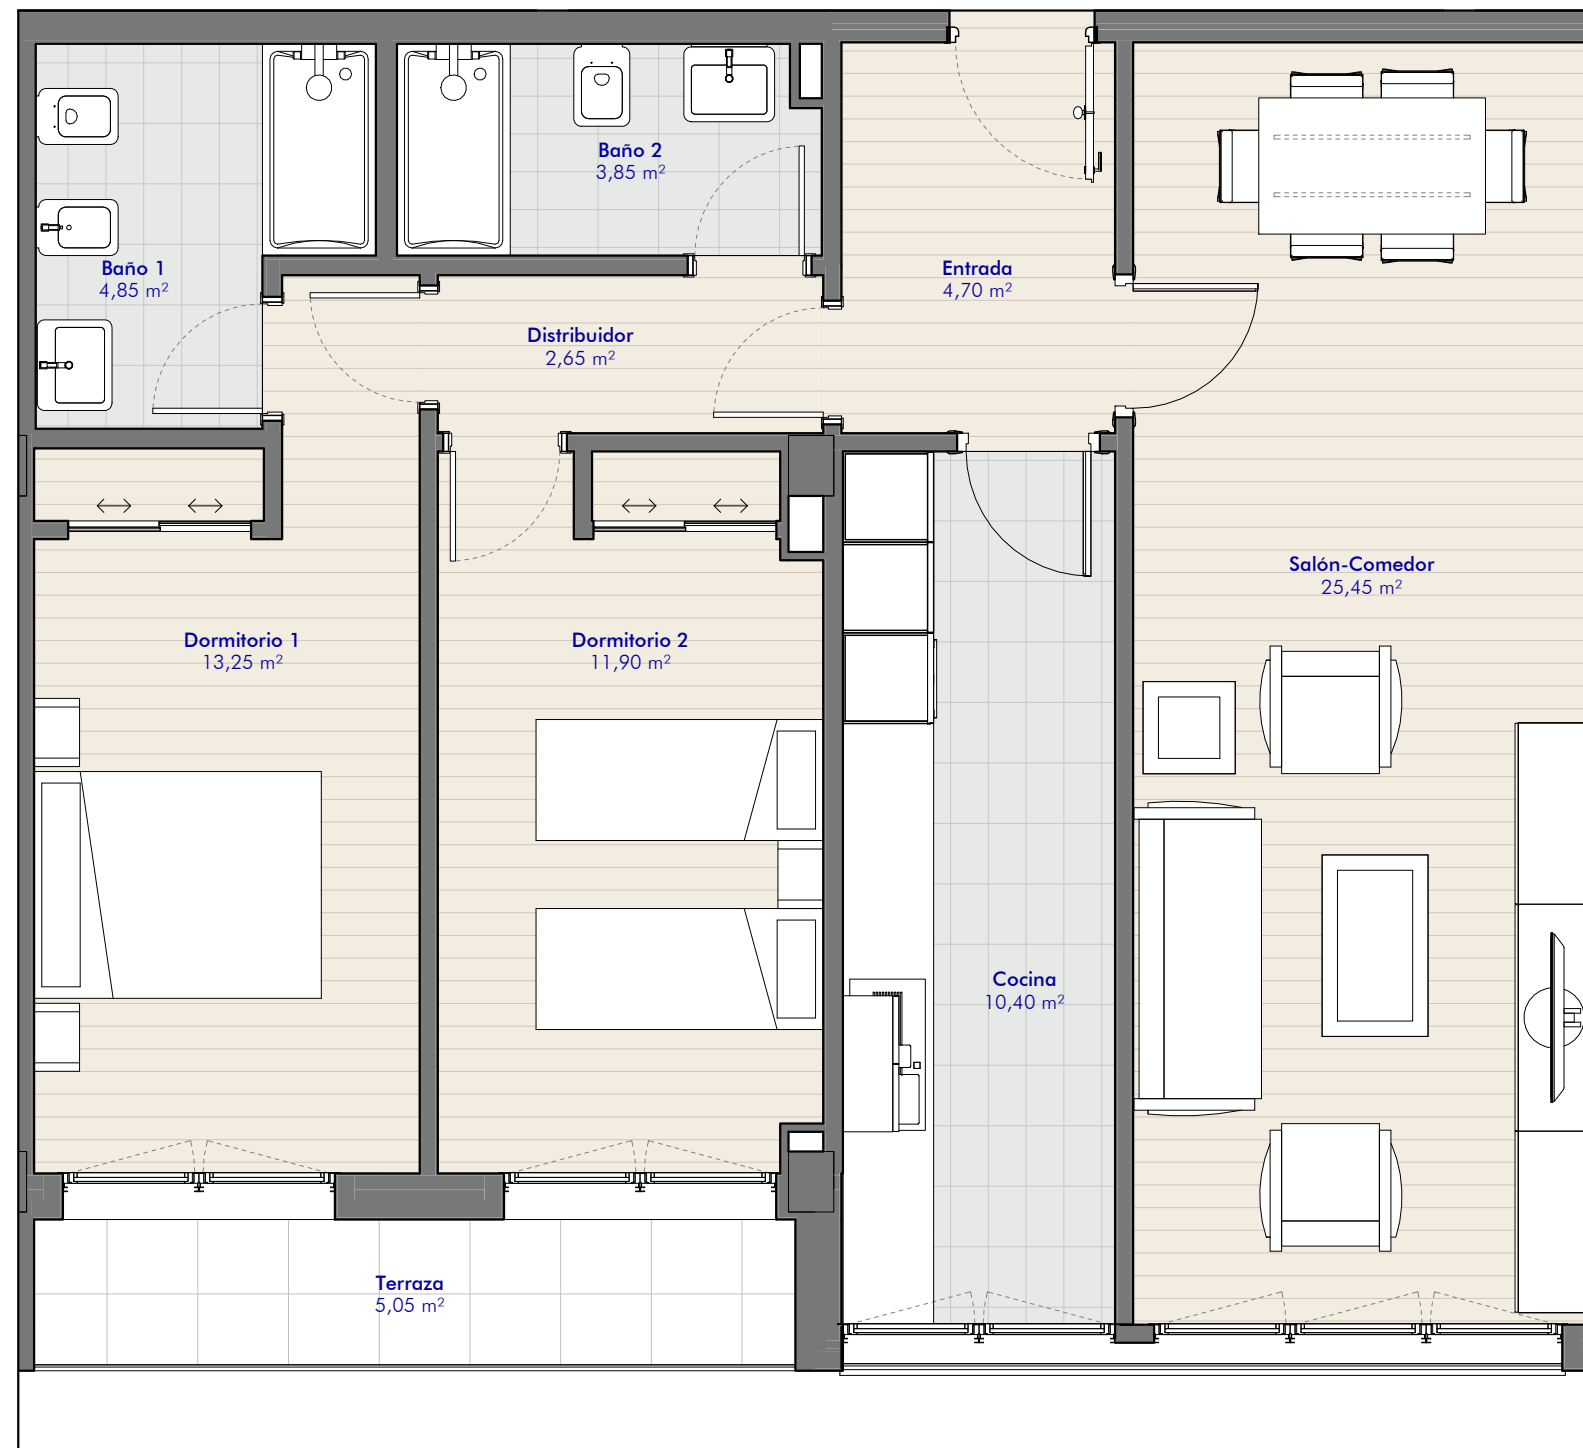

QUADNUM
ARCHITECTURA

EDIFICIO LUNA

CALLE MAYOR, 113. 30.100. ESPINARDO. MURCIA


PROMOCIONES Y CONSTRUCCIONES DYLSAN, S.L. Avda. Palmeral, 163. 30.833. Sangonera La Verde. Murcia. Tlf: 639670409



Vivienda Tipo **B-Primera**

Superficie Construida Vivienda* 105,25 m²

Superficie Útil 82,10 m²

*Incluye Zonas Comunes

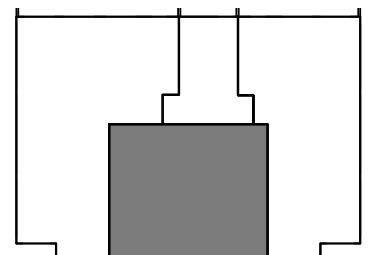

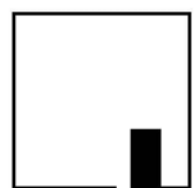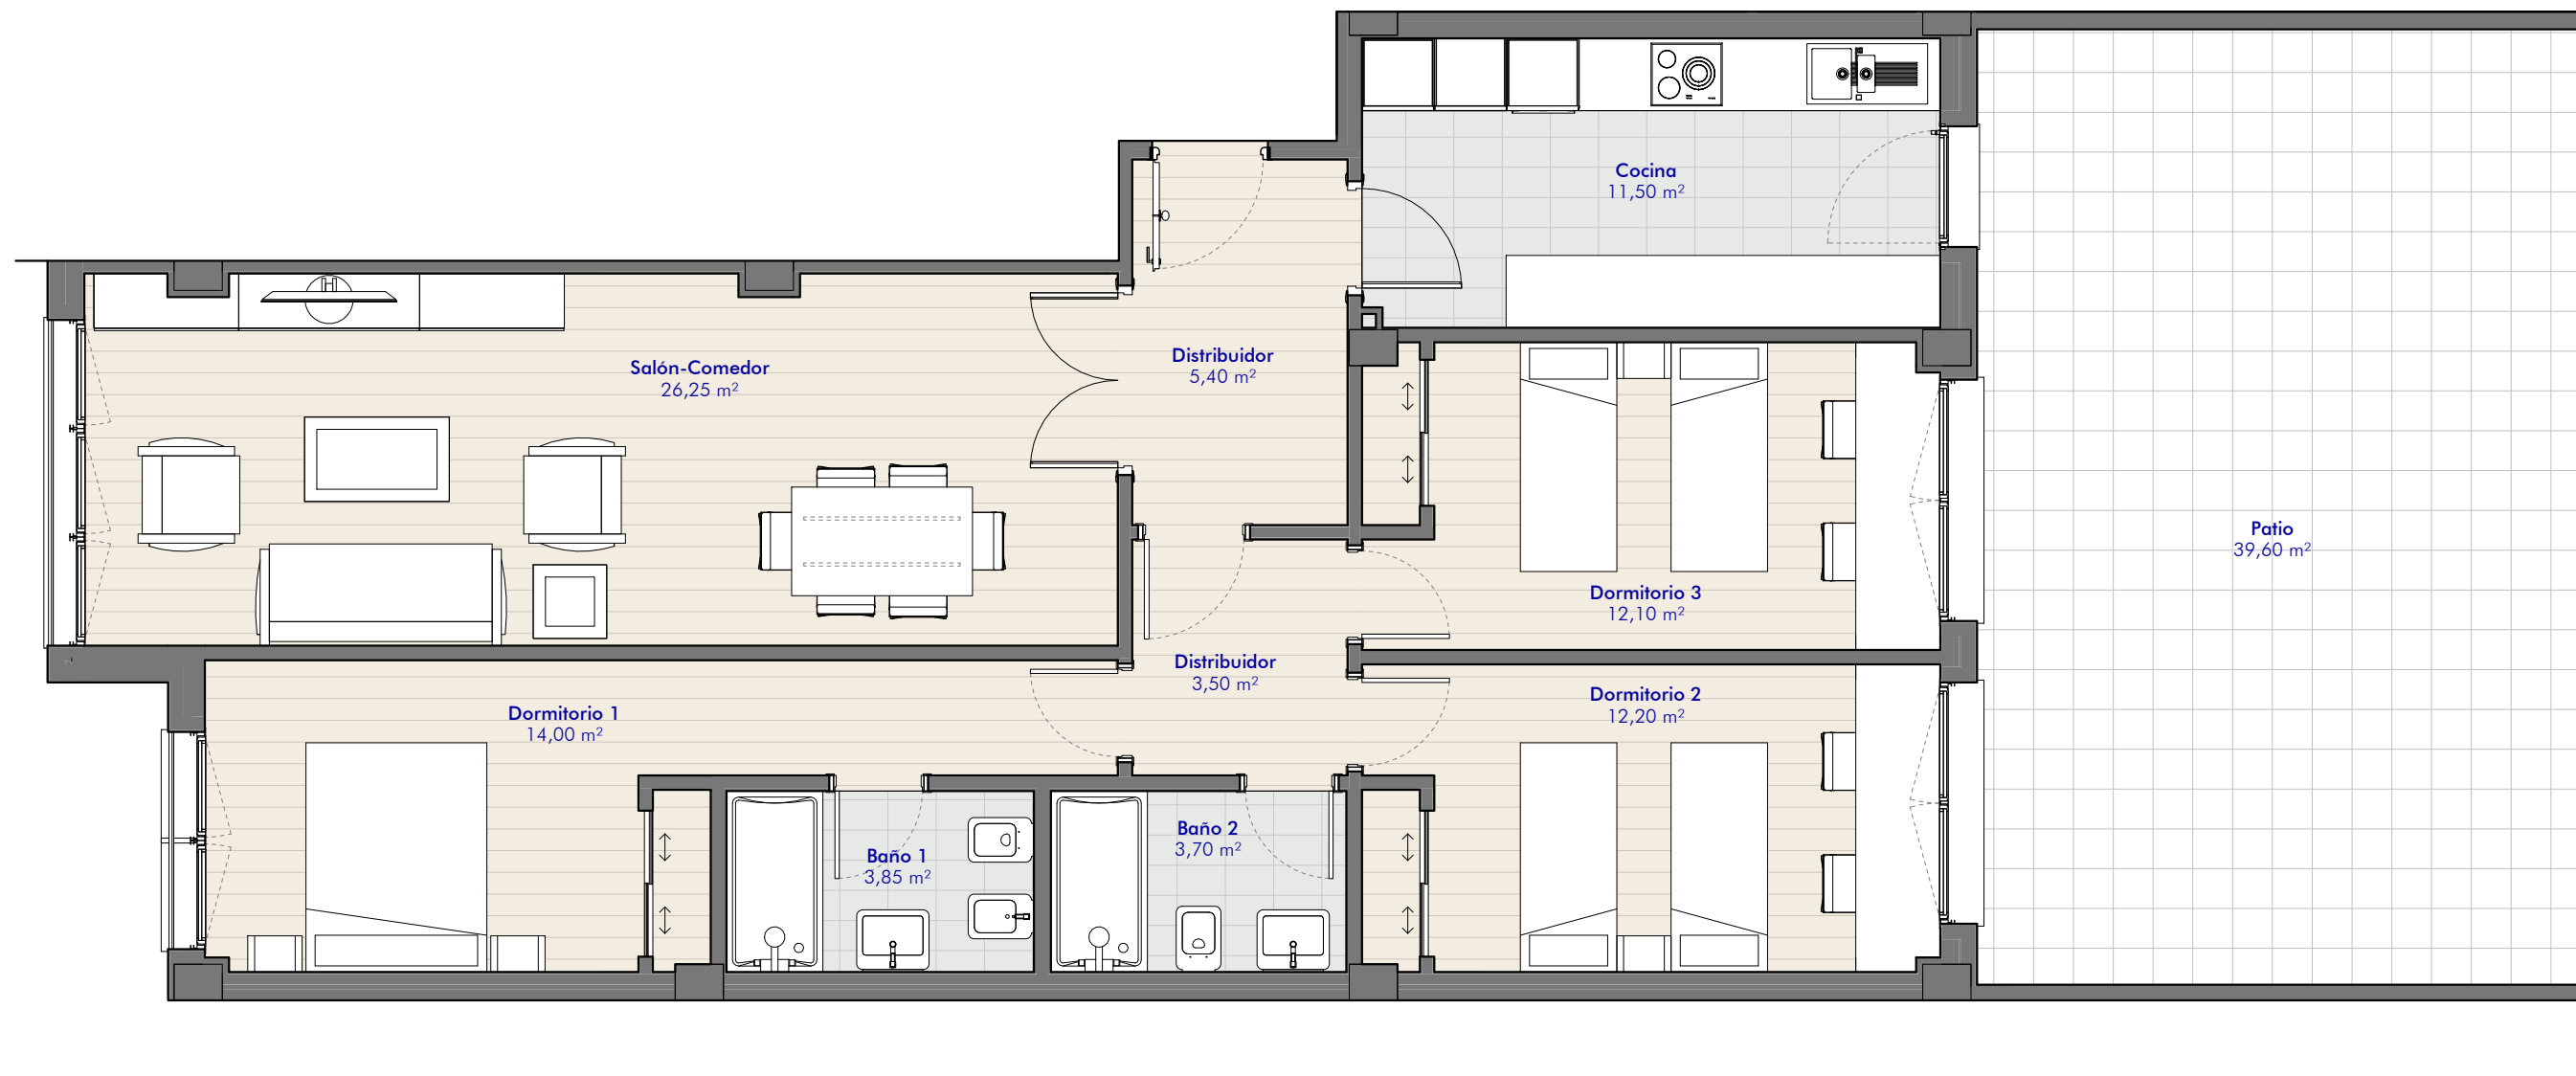

EDIFICIO LUNA

CALLE MAYOR, 113. 30.100. ESPINARDO. MURCIA

QUADNUM
ARCHITECTURA

PROMOCIONES Y CONSTRUCCIONES DYLSAN, S.L. Avda. Palmeral, 163. 30.833. Sangonera La Verde. Murcia. Tlf: 639670409


Vivienda Tipo C-Primera


Superficie Construida Vivienda* 122,20 m²

Superficie Útil 92,50 m²

Superficie Patio 39,60 m²

*Incluye Zonas Comunes

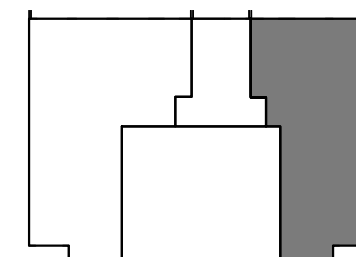

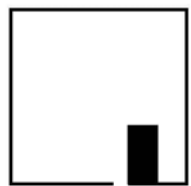

QUADRUM
ARCHITECTURA

EDIFICIO LUNA

CALLE MAYOR, 113. 30.100. ESPINARDO. MURCIA


PROMOCIONES Y CONSTRUCCIONES DYLSAN, S.L. Avda. Palmeral, 163. 30.833. Sangonera La Verde. Murcia. Tlf: 639670409

Vivienda Tipo A-Segunda


Superficie Construida Vivienda* **142,65 m²**

Superficie Útil **109,35 m²**

*Incluye Zonas Comunes

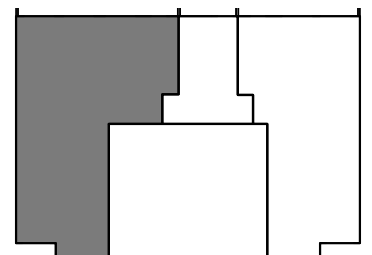

Nota: El mobiliario representado es meramente ilustrativo.

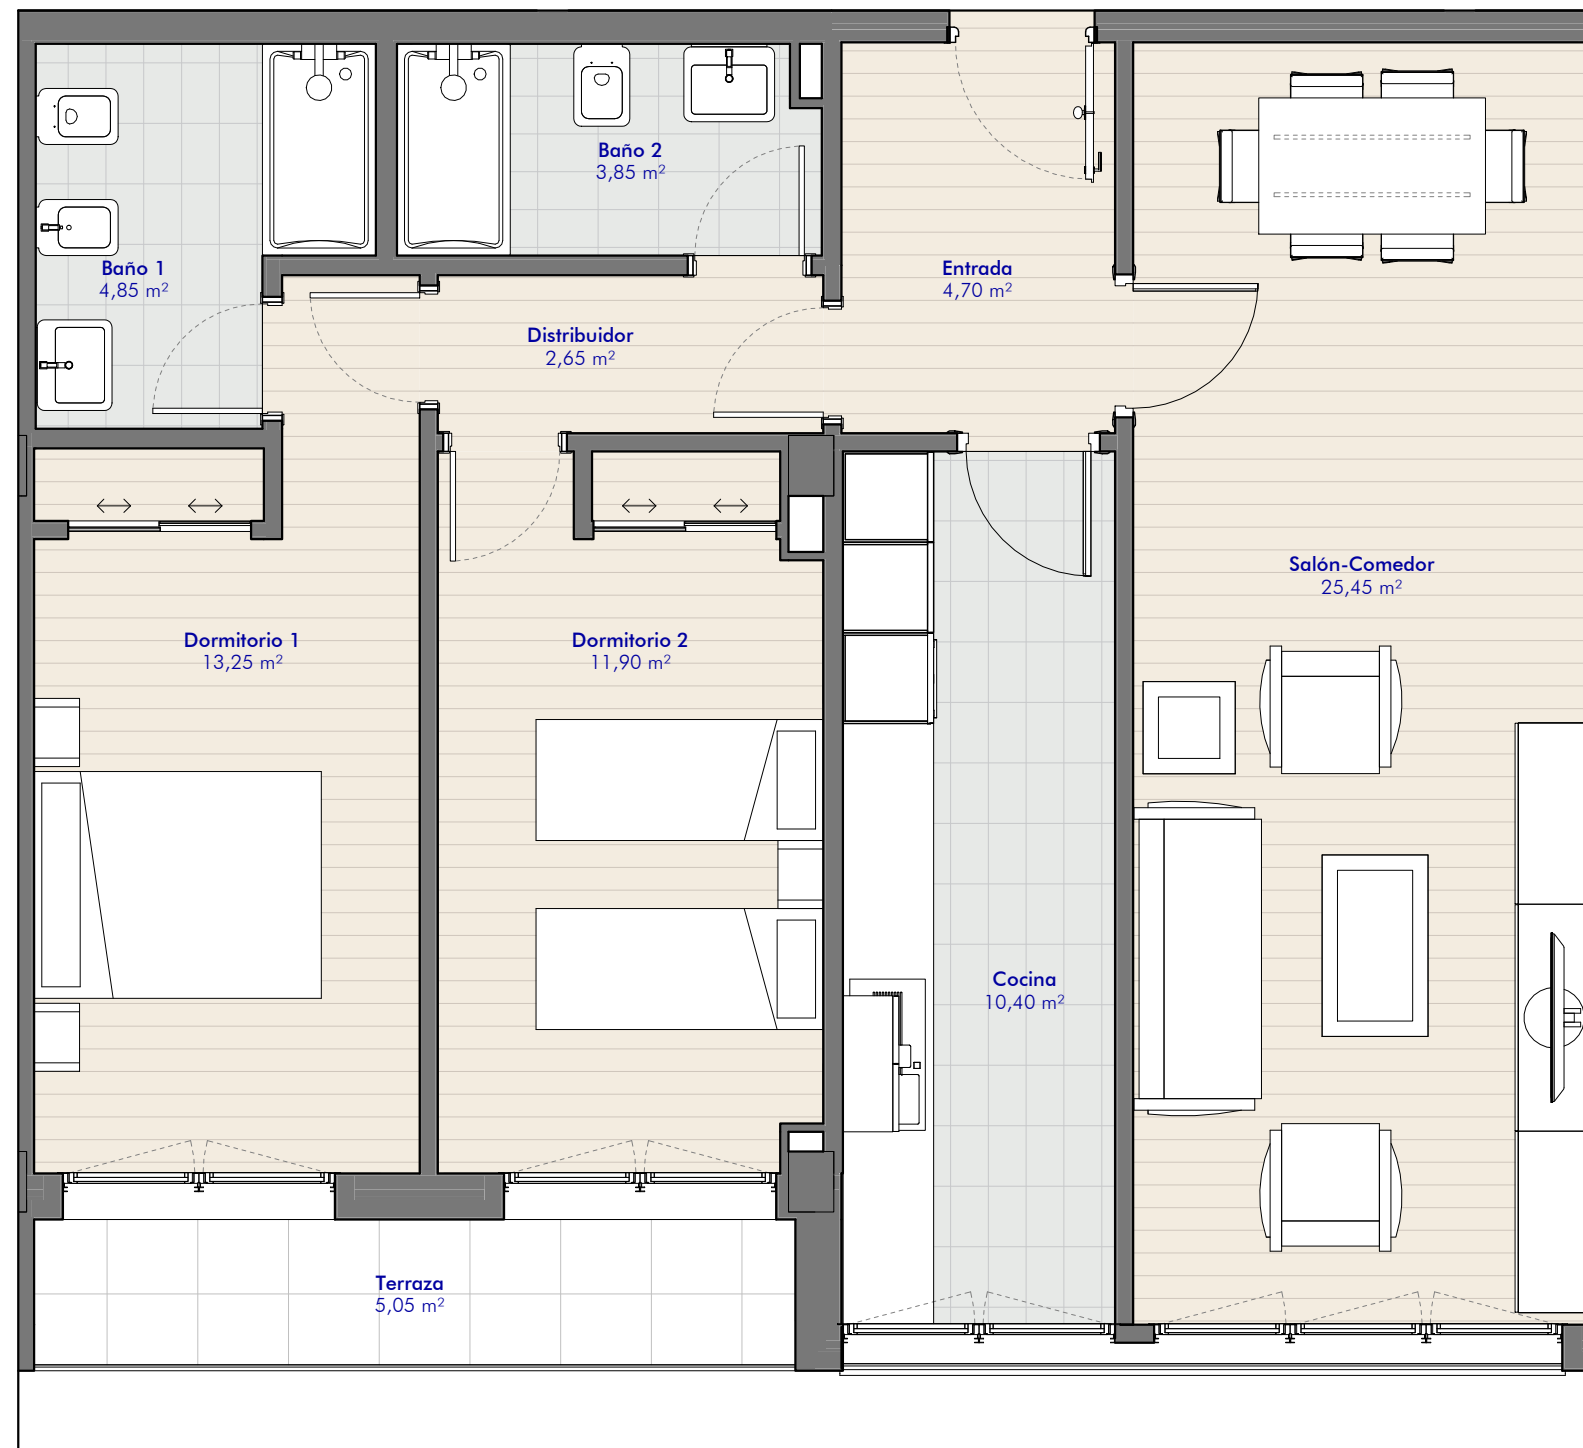

QUADRUN
ARCHITECTURA

EDIFICIO LUNA

CALLE MAYOR, 113. 30.100. ESPINARDO. MURCIA


PROMOCIONES Y CONSTRUCCIONES DYLSAN, S.L. Avda. Palmeral, 163. 30.833. Sangonera La Verde. Murcia. Tlf: 639670409

Vivienda Tipo B-Segunda



Superficie Construida Vivienda* 105,25 m²

Superficie Útil 82,10 m²

*Incluye Zonas Comunes

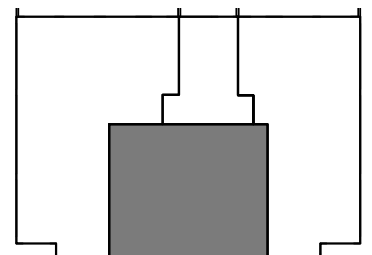

Nota: El mobiliario representado es meramente ilustrativo.

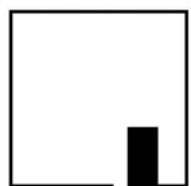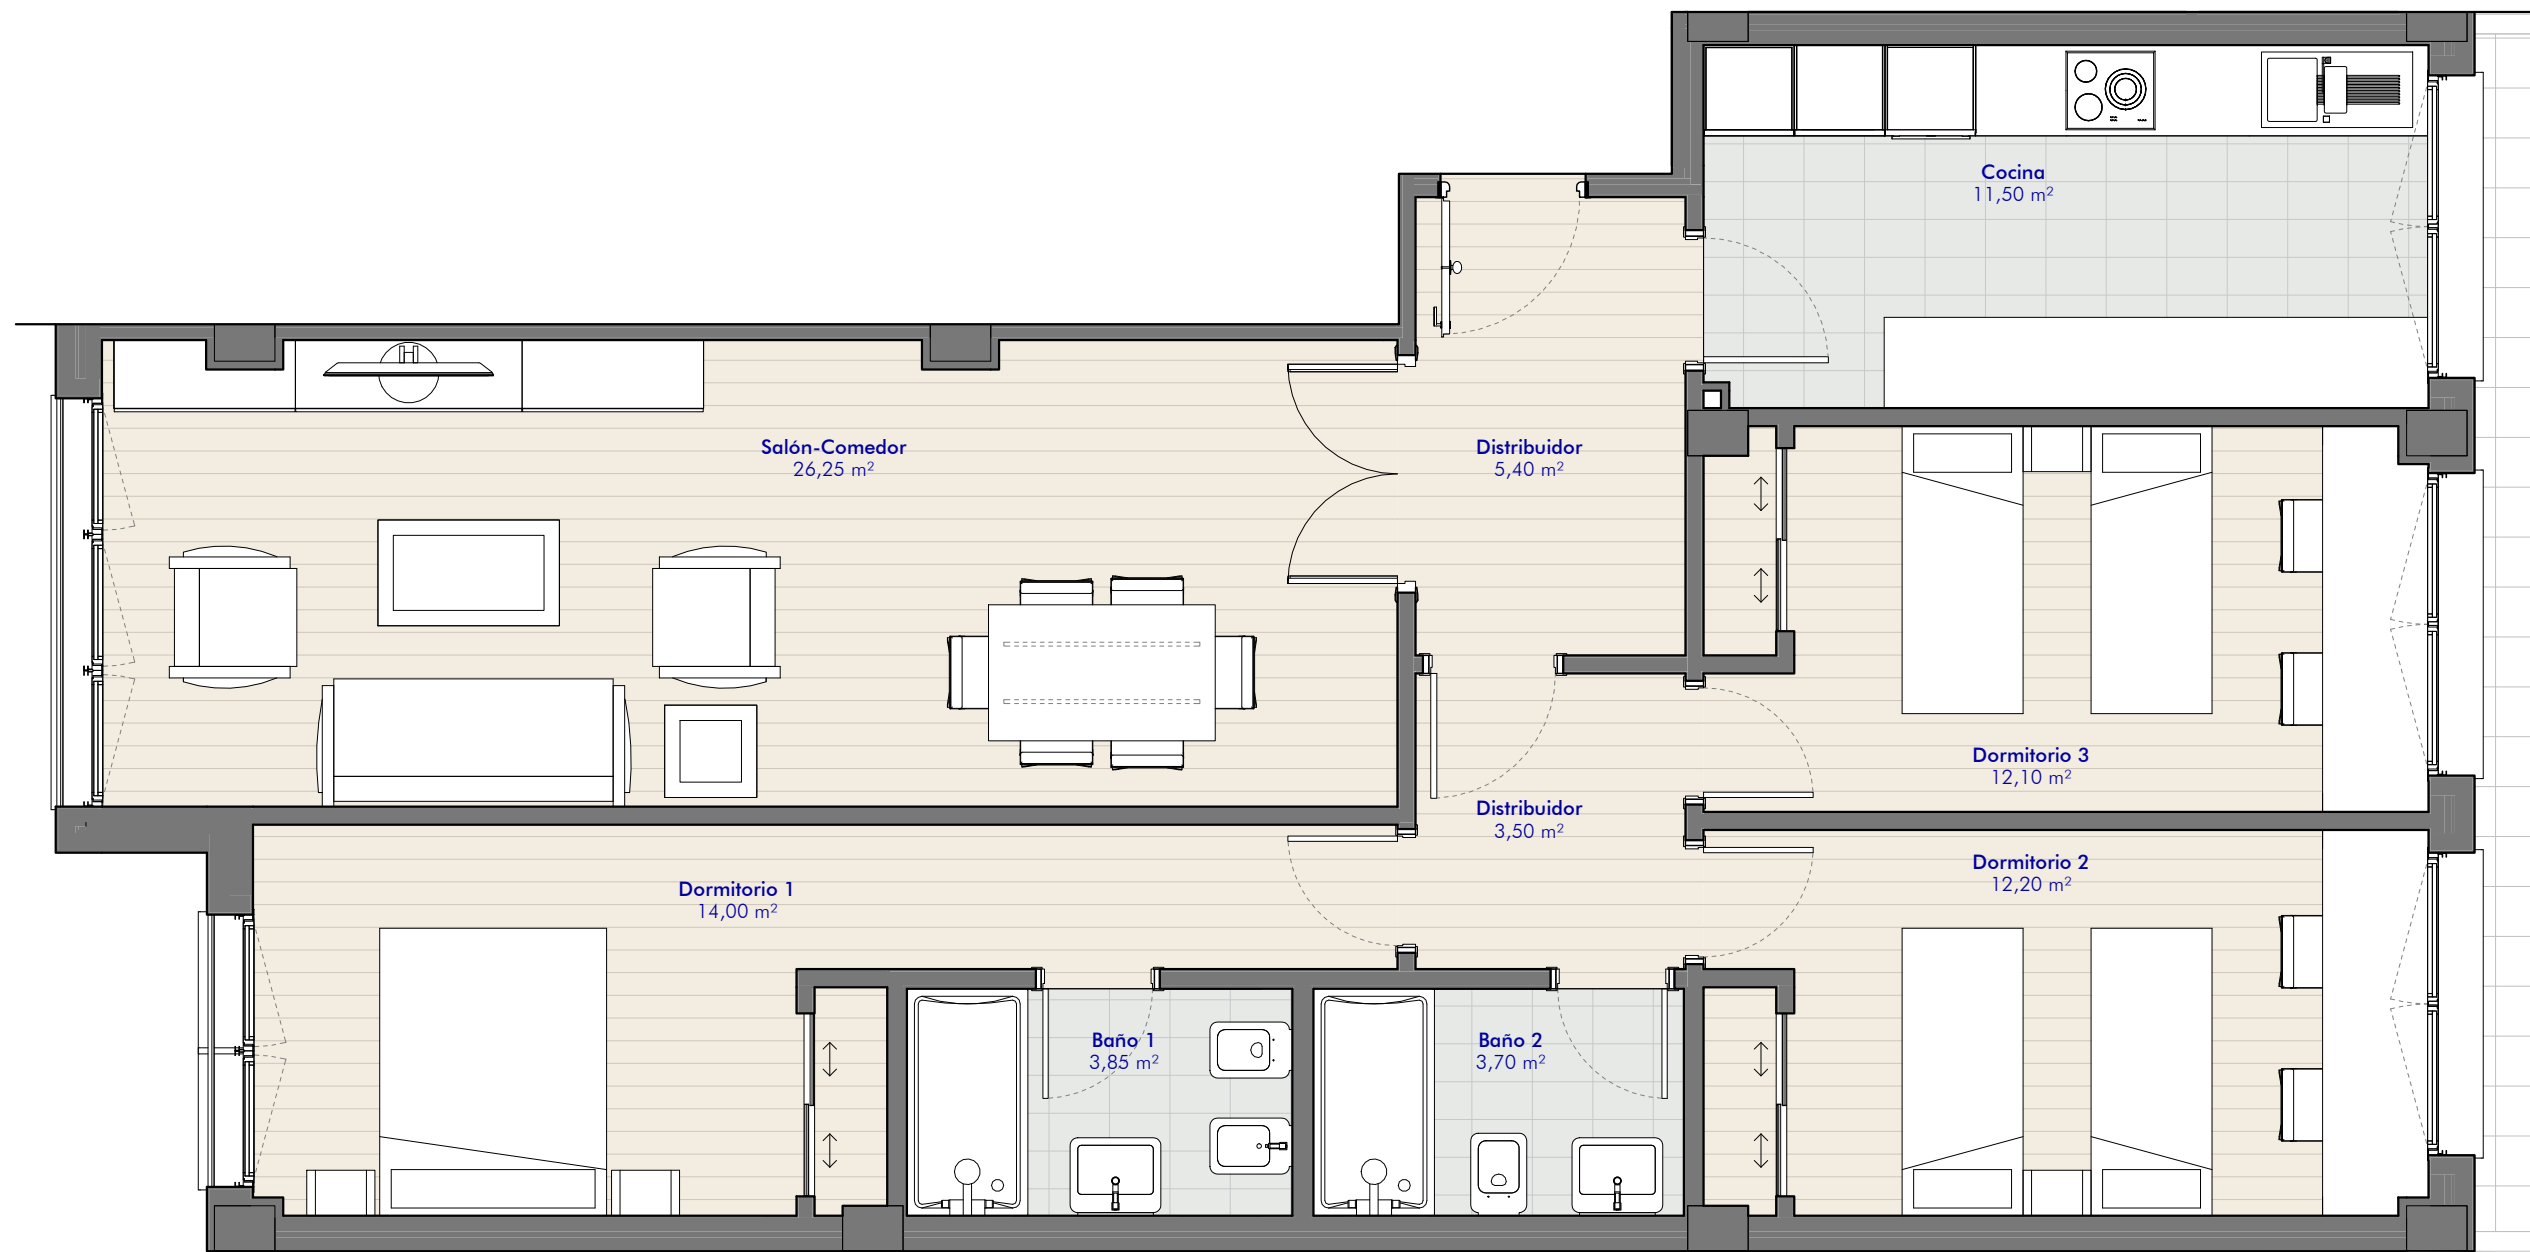

QUADNUM
ARCHITECTURA

EDIFICIO LUNA

CALLE MAYOR, 113. 30.100. ESPINARDO. MURCIA


PROMOCIONES Y CONSTRUCCIONES DYLSAN, S.L. Avda. Palmeral, 163. 30.833. Sangonera La Verde. Murcia. Tlf: 639670409

Vivienda Tipo C-Segunda



Superficie Construida Vivienda* 122,20 m²

Superficie Útil 92,50 m²

*Incluye Zonas Comunes

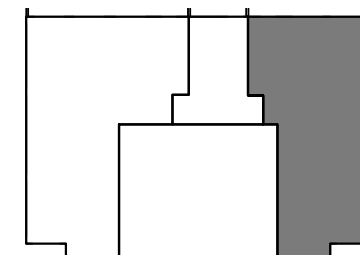

Nota: El mobiliario representado es meramente ilustrativo.

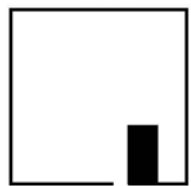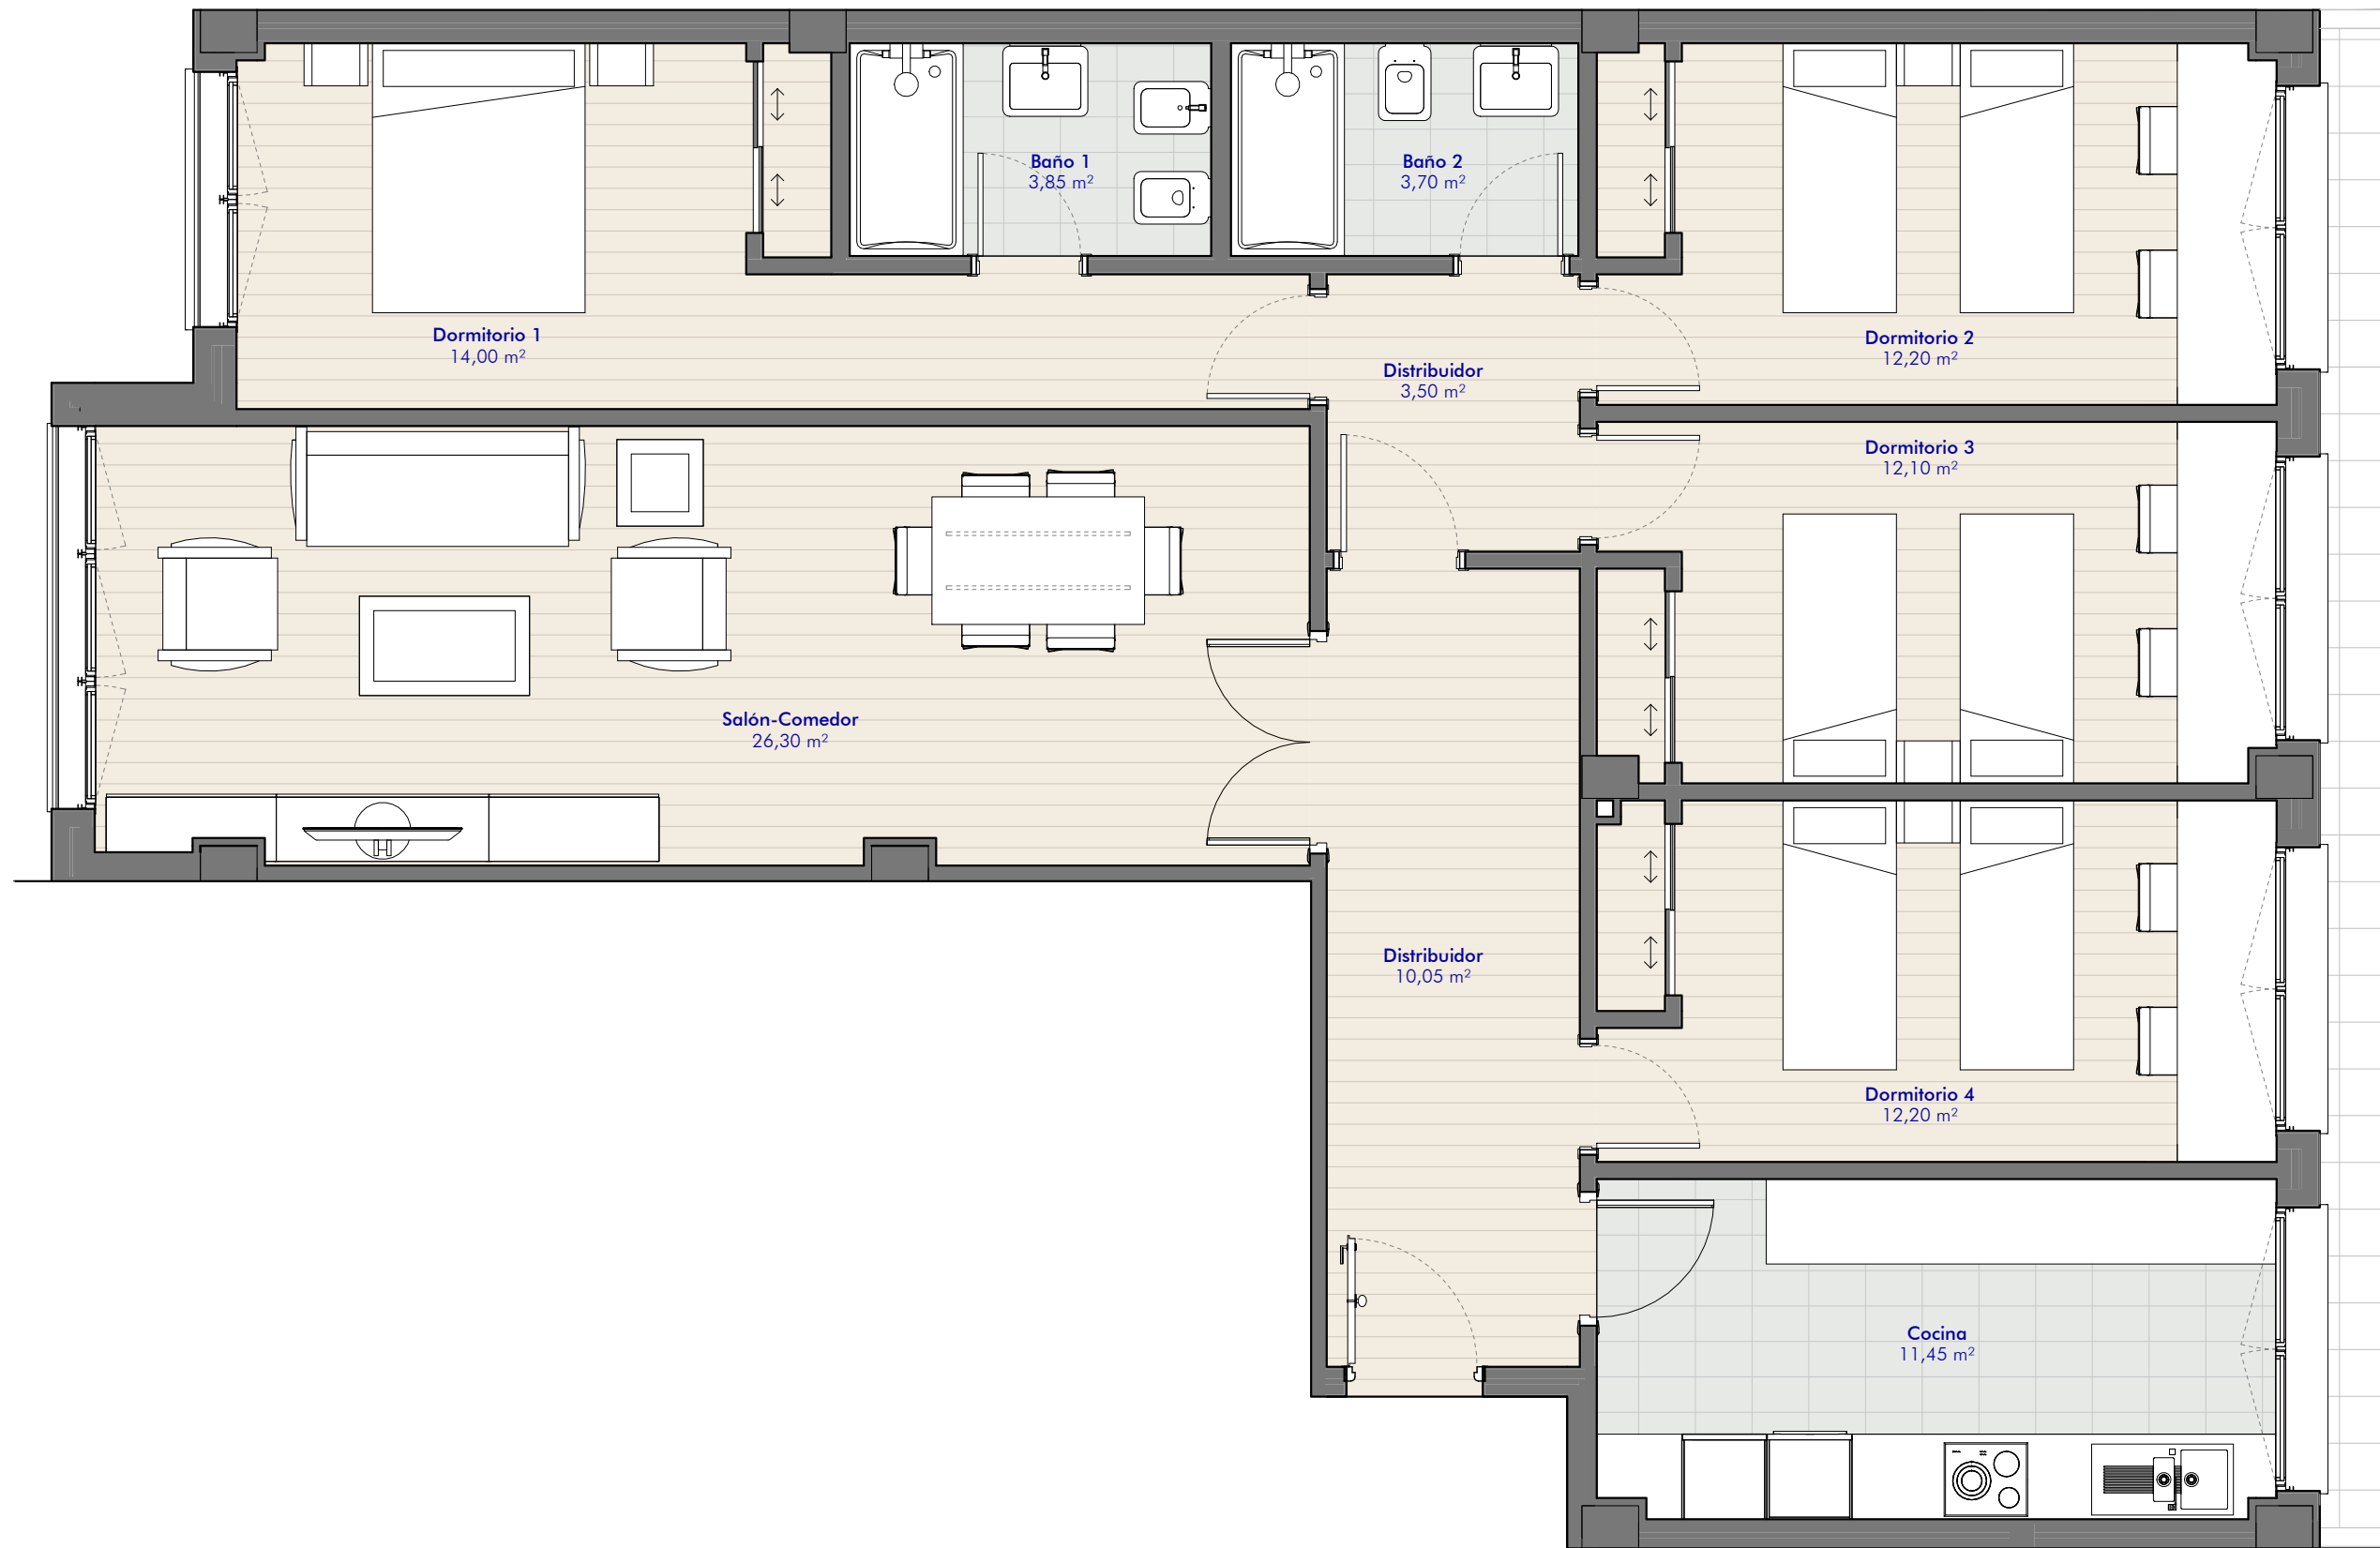

QUADRUM
ARCHITECTURA

EDIFICIO LUNA

CALLE MAYOR, 113. 30.100. ESPINARDO. MURCIA


PROMOCIONES Y CONSTRUCCIONES DYLSAN, S.L. Avda. Palmeral, 163. 30.833. Sangonera La Verde. Murcia. Tlf: 639670409

Vivienda Tipo **A-Tercera**


Superficie Construida Vivienda* **142,65 m²**

Superficie Útil **109,35 m²**

*Incluye Zonas Comunes

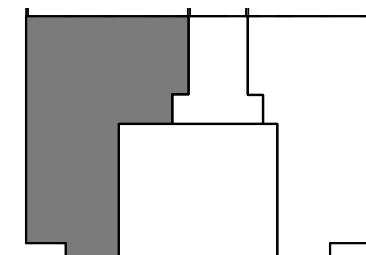

Nota: El mobiliario representado es meramente ilustrativo.

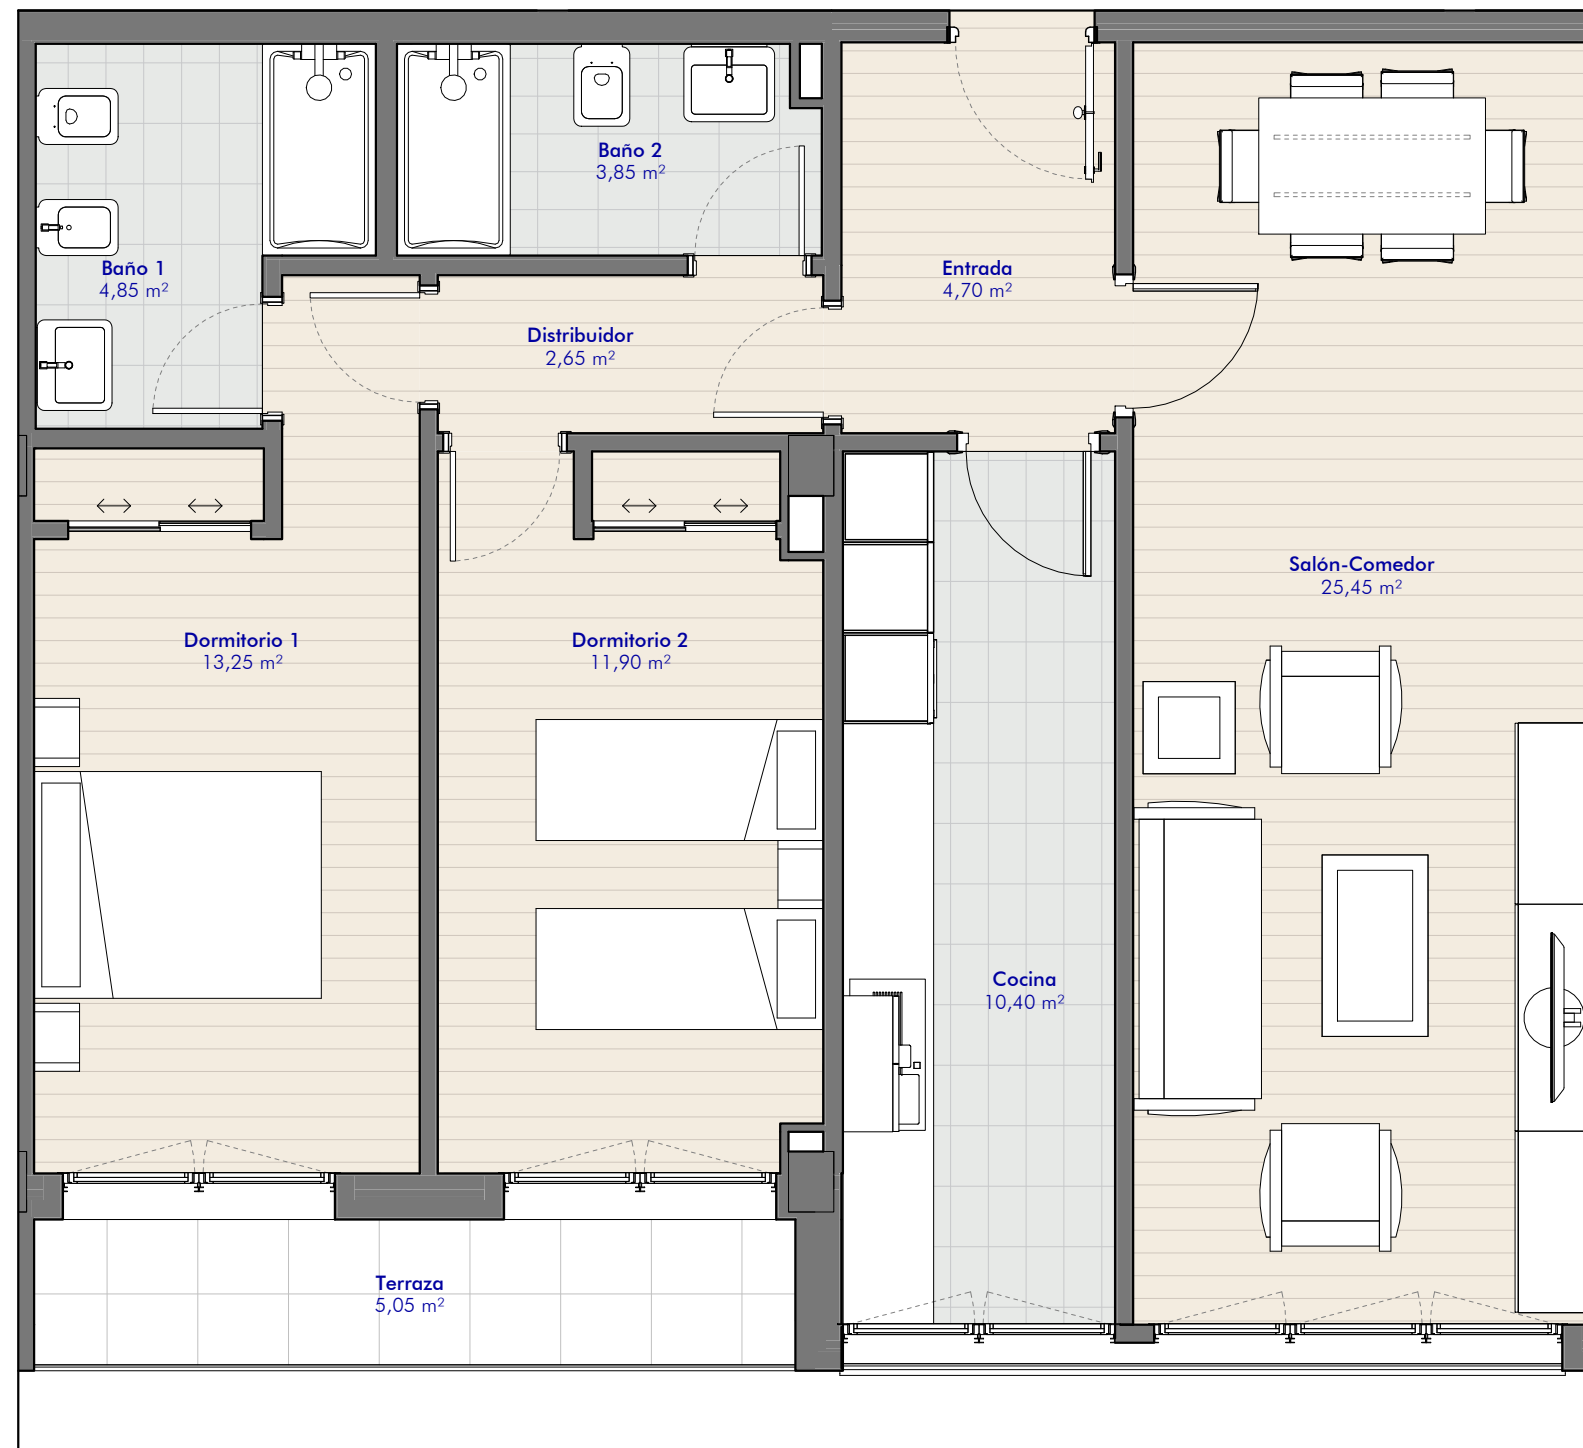

QUADNUM
ARCHITECTURA

EDIFICIO LUNA

CALLE MAYOR, 113. 30.100. ESPINARDO. MURCIA


PROMOCIONES Y CONSTRUCCIONES DYLSAN, S.L. Avda. Palmeral, 163. 30.833. Sangonera La Verde. Murcia. Tlf: 639670409

Vivienda Tipo B-Tercera



Superficie Construida Vivienda* 105,25 m²

Superficie Útil 82,10 m²

*Incluye Zonas Comunes

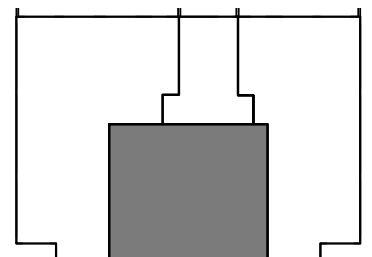

Nota: El mobiliario representado es meramente ilustrativo.

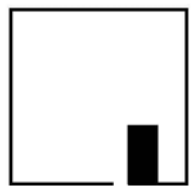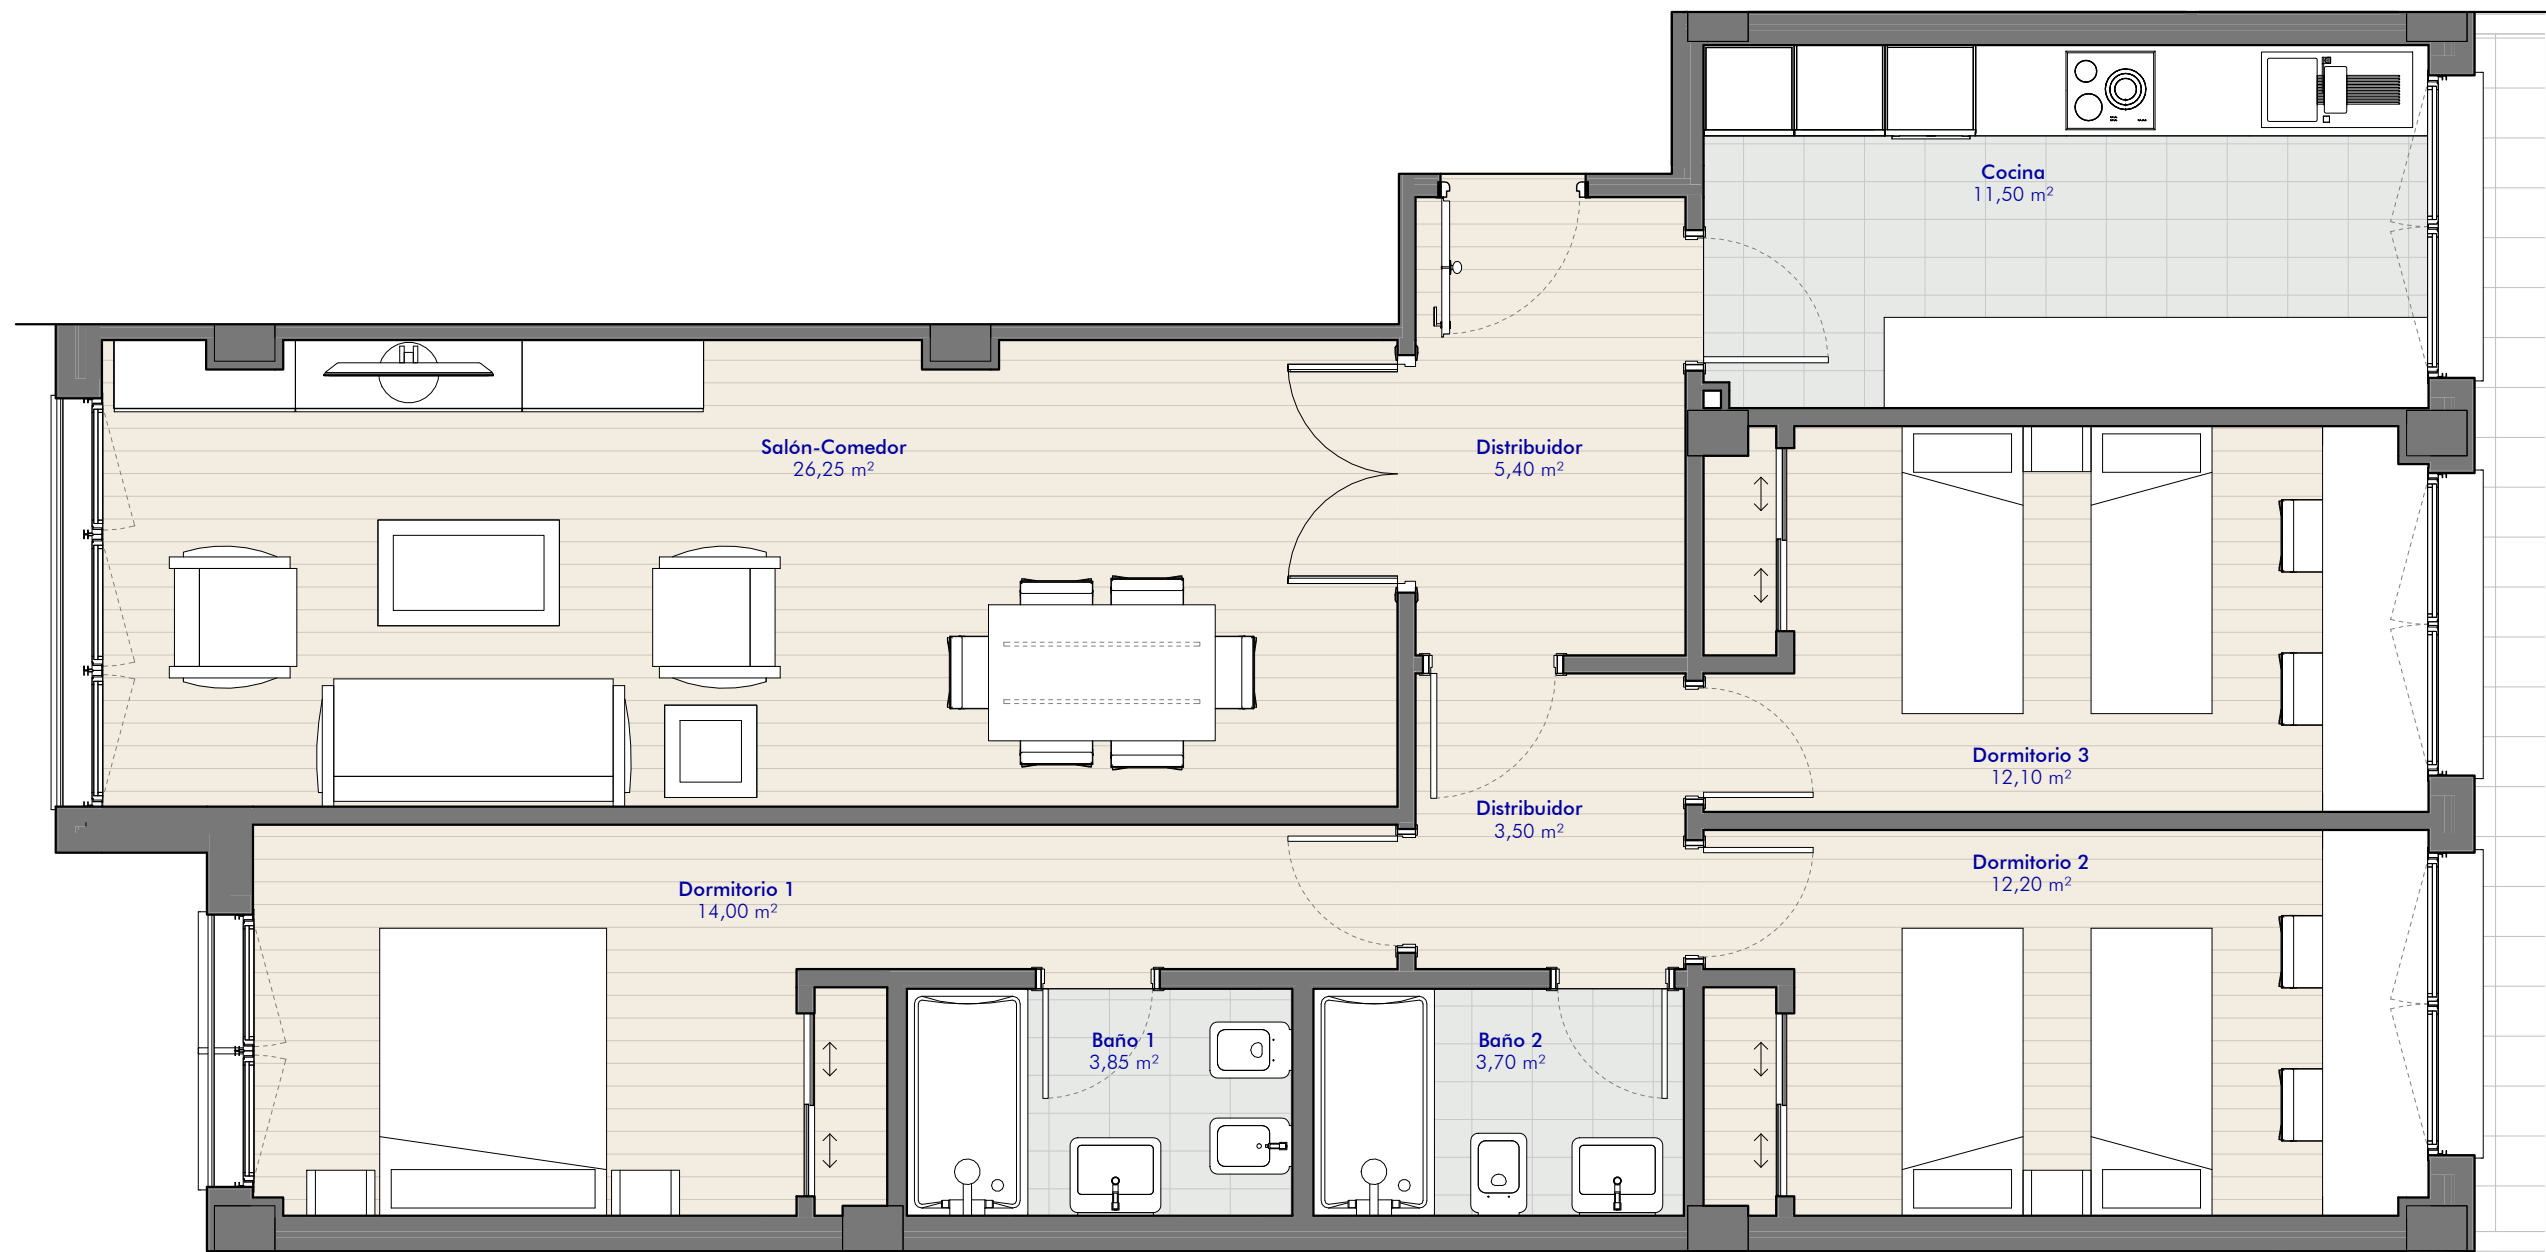

QUADRUM
ARCHITECTURA

EDIFICIO LUNA

CALLE MAYOR, 113. 30.100. ESPINARDO. MURCIA


PROMOCIONES Y CONSTRUCCIONES DYLSAN, S.L. Avda. Palmeral, 163. 30.833. Sangonera La Verde. Murcia. Tlf: 639670409

Vivienda Tipo C-Tercera



Superficie Construida Vivienda* 122,20 m²

Superficie Útil 92,50 m²

*Incluye Zonas Comunes

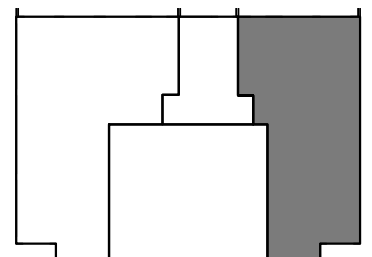

Nota: El mobiliario representado es meramente ilustrativo.

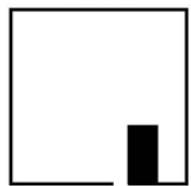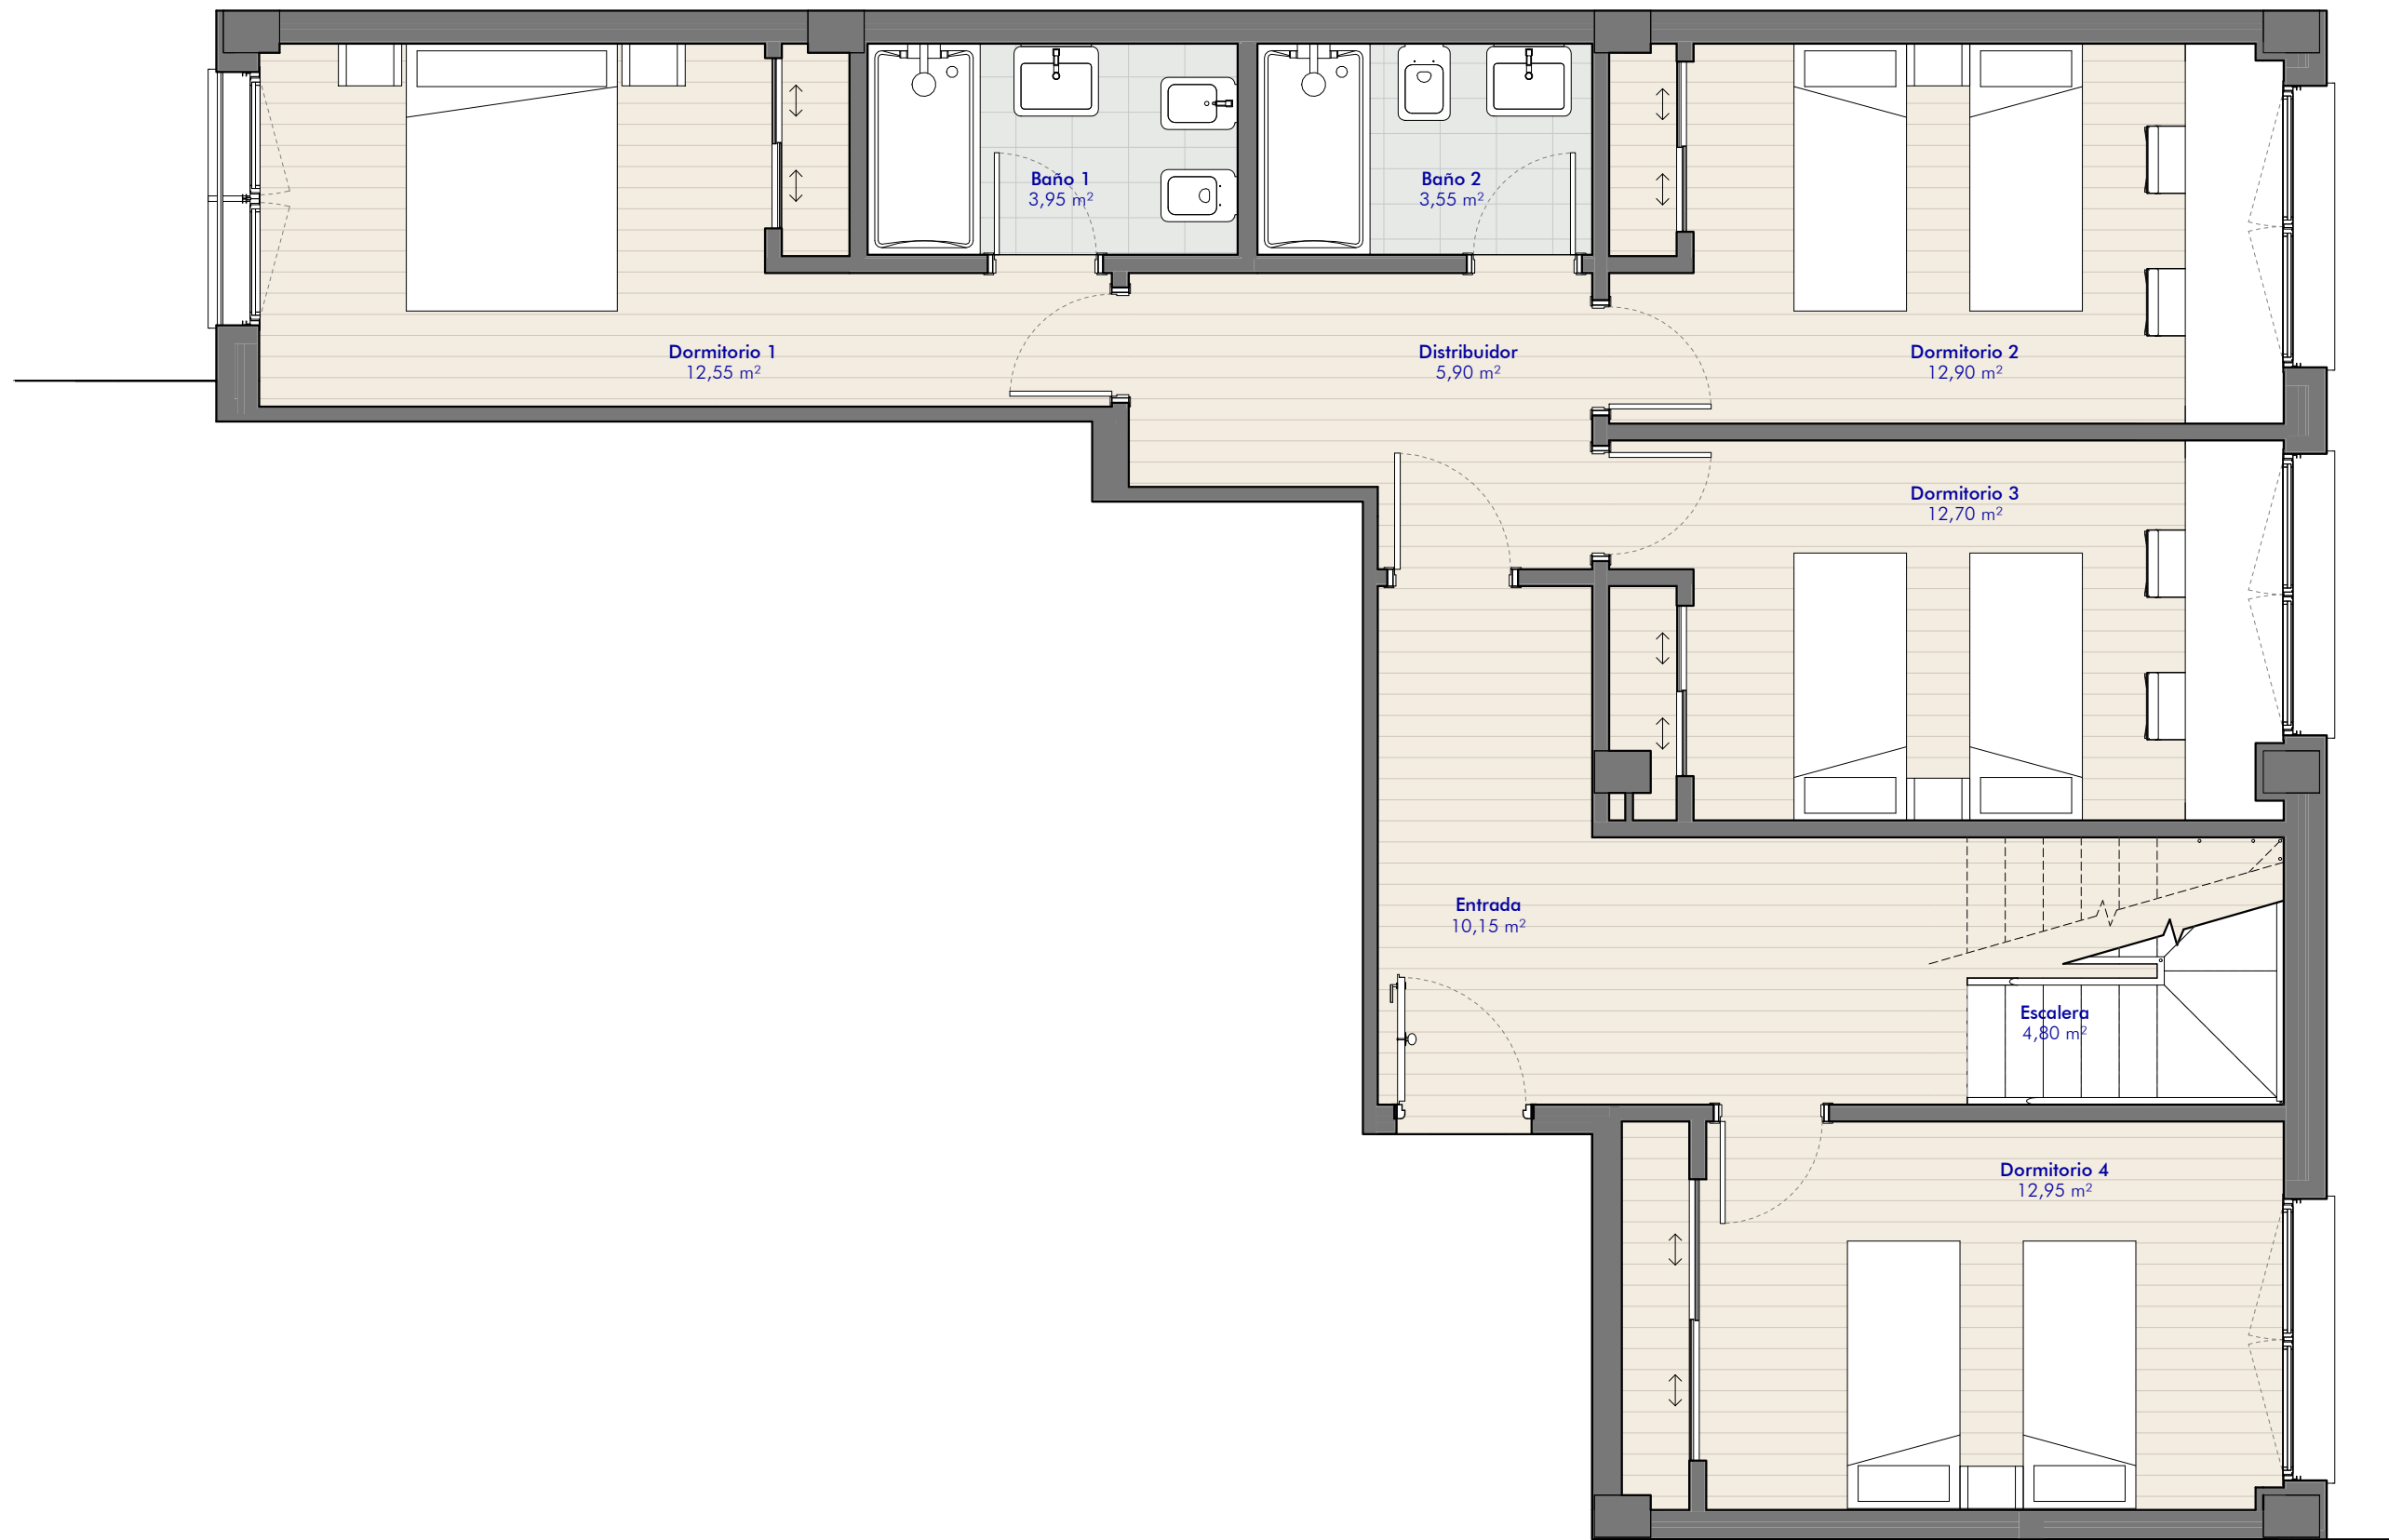

QUADNUM
ARCHITECTURA

EDIFICIO LUNA


CALLE MAYOR, 113. 30.100. ESPINARDO. MURCIA

PROMOCIONES Y CONSTRUCCIONES DYLSAN, S.L. Avda. Palmeral, 163. 30.833. Sangonera La Verde. Murcia. Tlf: 639670409

Vivienda Tipo A-Ático

| | Planta 4ª | Total (4ª+BC) |
|---------------------------------|-----------------------|-----------------------|
| Superficie Construida Vivienda* | 105,55 m ² | 189,30 m ² |
| Superficie Útil | 79,45 m ² | 141,30 m ² |

*Incluye Zonas Comunes

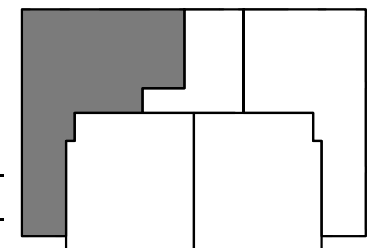

Nota: El mobiliario representado es meramente ilustrativo.



EDIFICIO LUNA

CALLE MAYOR, 113. 30.100. ESPINARDO. MURCIA


QUADNUM
ARCHITECTURA

PROMOCIONES Y CONSTRUCCIONES DYLSAN, S.L. Avda. Palmeral, 163. 30.833. Sangonera La Verde. Murcia. Tlf: 639670409



Vivienda Tipo A-Ático

| | Planta BC | Total (4ª+BC) |
|---------------------------------|----------------------|-----------------------|
| Superficie Construida Vivienda* | 83,75 m ² | 189,30 m ² |
| Superficie Útil | 61,85 m ² | 141,30 m ² |
| Superficie Terraza | 14,05 m ² | |

*Incluye Zonas Comunes

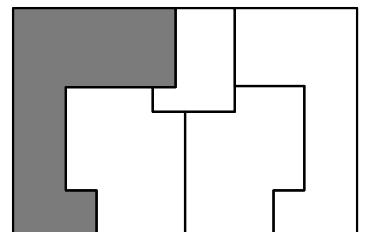

Nota: El mobiliario representado es meramente ilustrativo.

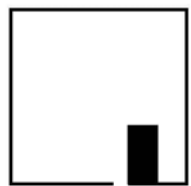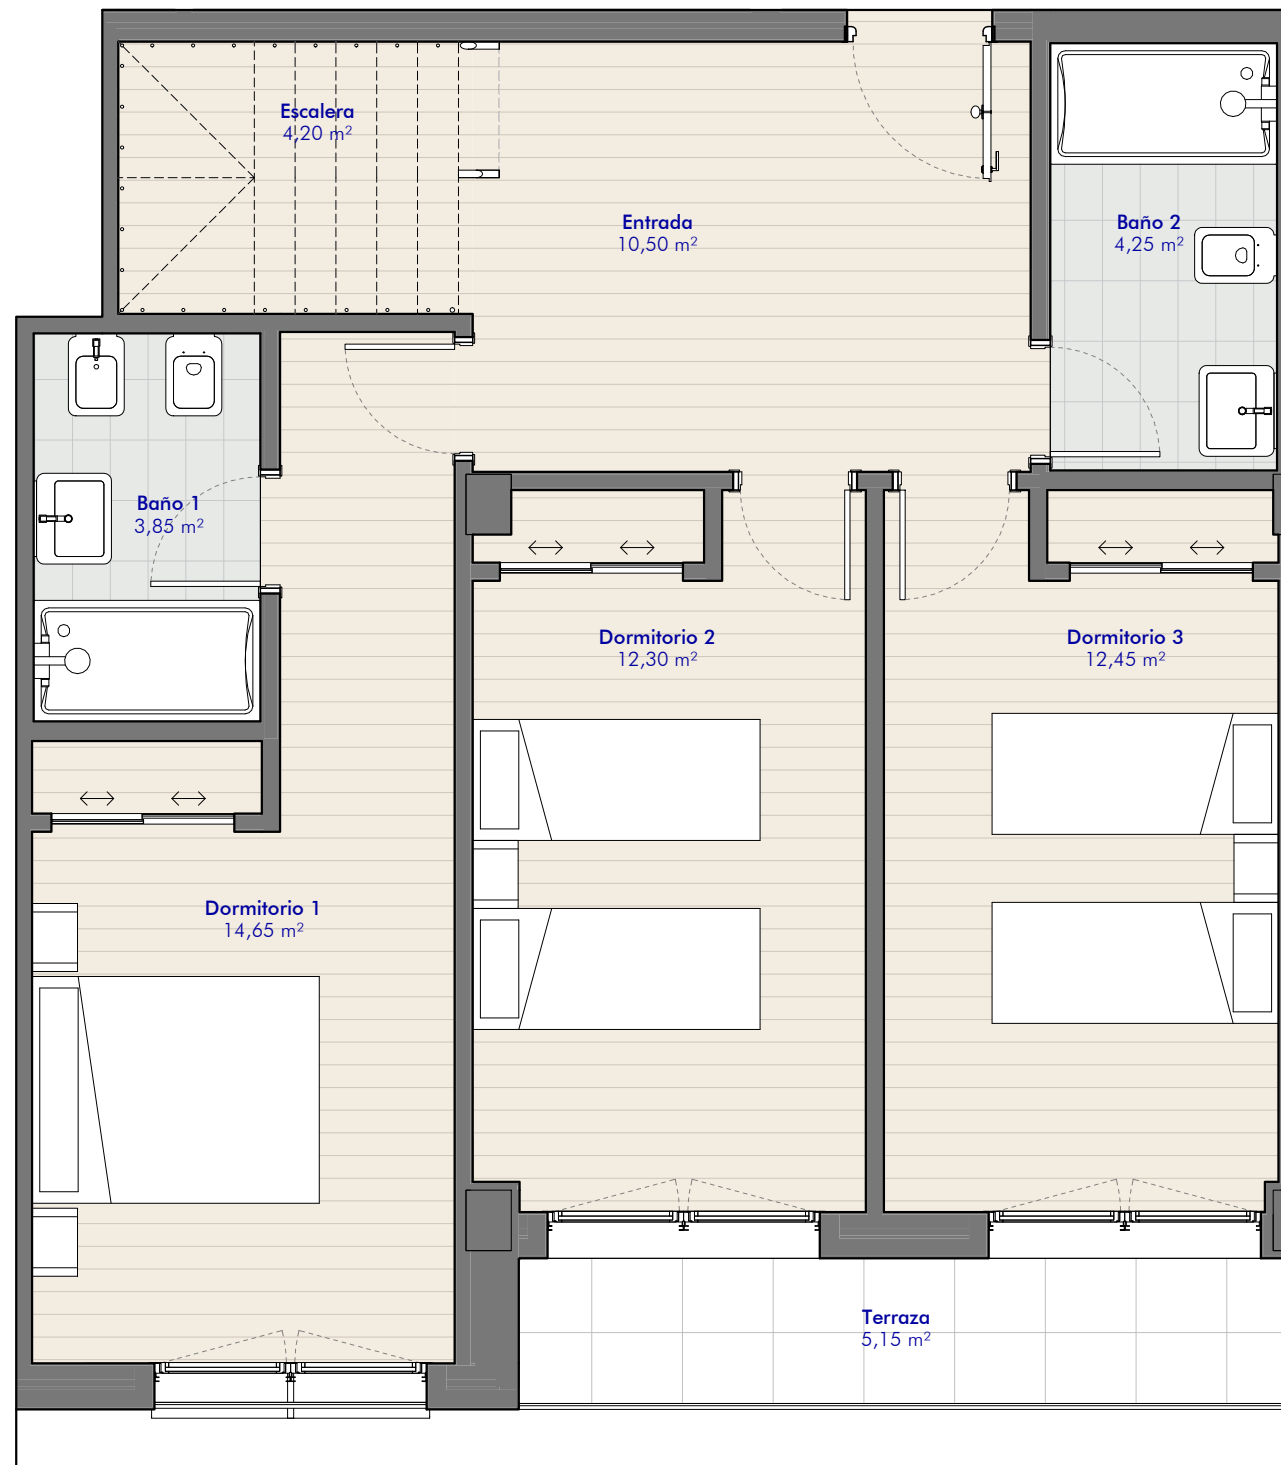

QUADRUM
ARCHITECTURA

EDIFICIO LUNA


CALLE MAYOR, 113. 30.100. ESPINARDO. MURCIA

PROMOCIONES Y CONSTRUCCIONES DYLSAN, S.L. Avda. Palmeral, 163. 30.833. Sangonera La Verde. Murcia. Tlf: 639670409


Vivienda Tipo B-Ático

| | Planta 4ª | Total (4ª+BC) |
|---------------------------------|----------------------|-----------------------|
| Superficie Construida Vivienda* | 86,55 m ² | 140,05 m ² |
| Superficie Útil | 67,35 m ² | 108,10 m ² |

*Incluye Zonas Comunes

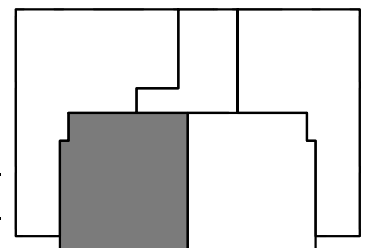

Nota: El mobiliario representado es meramente ilustrativo.

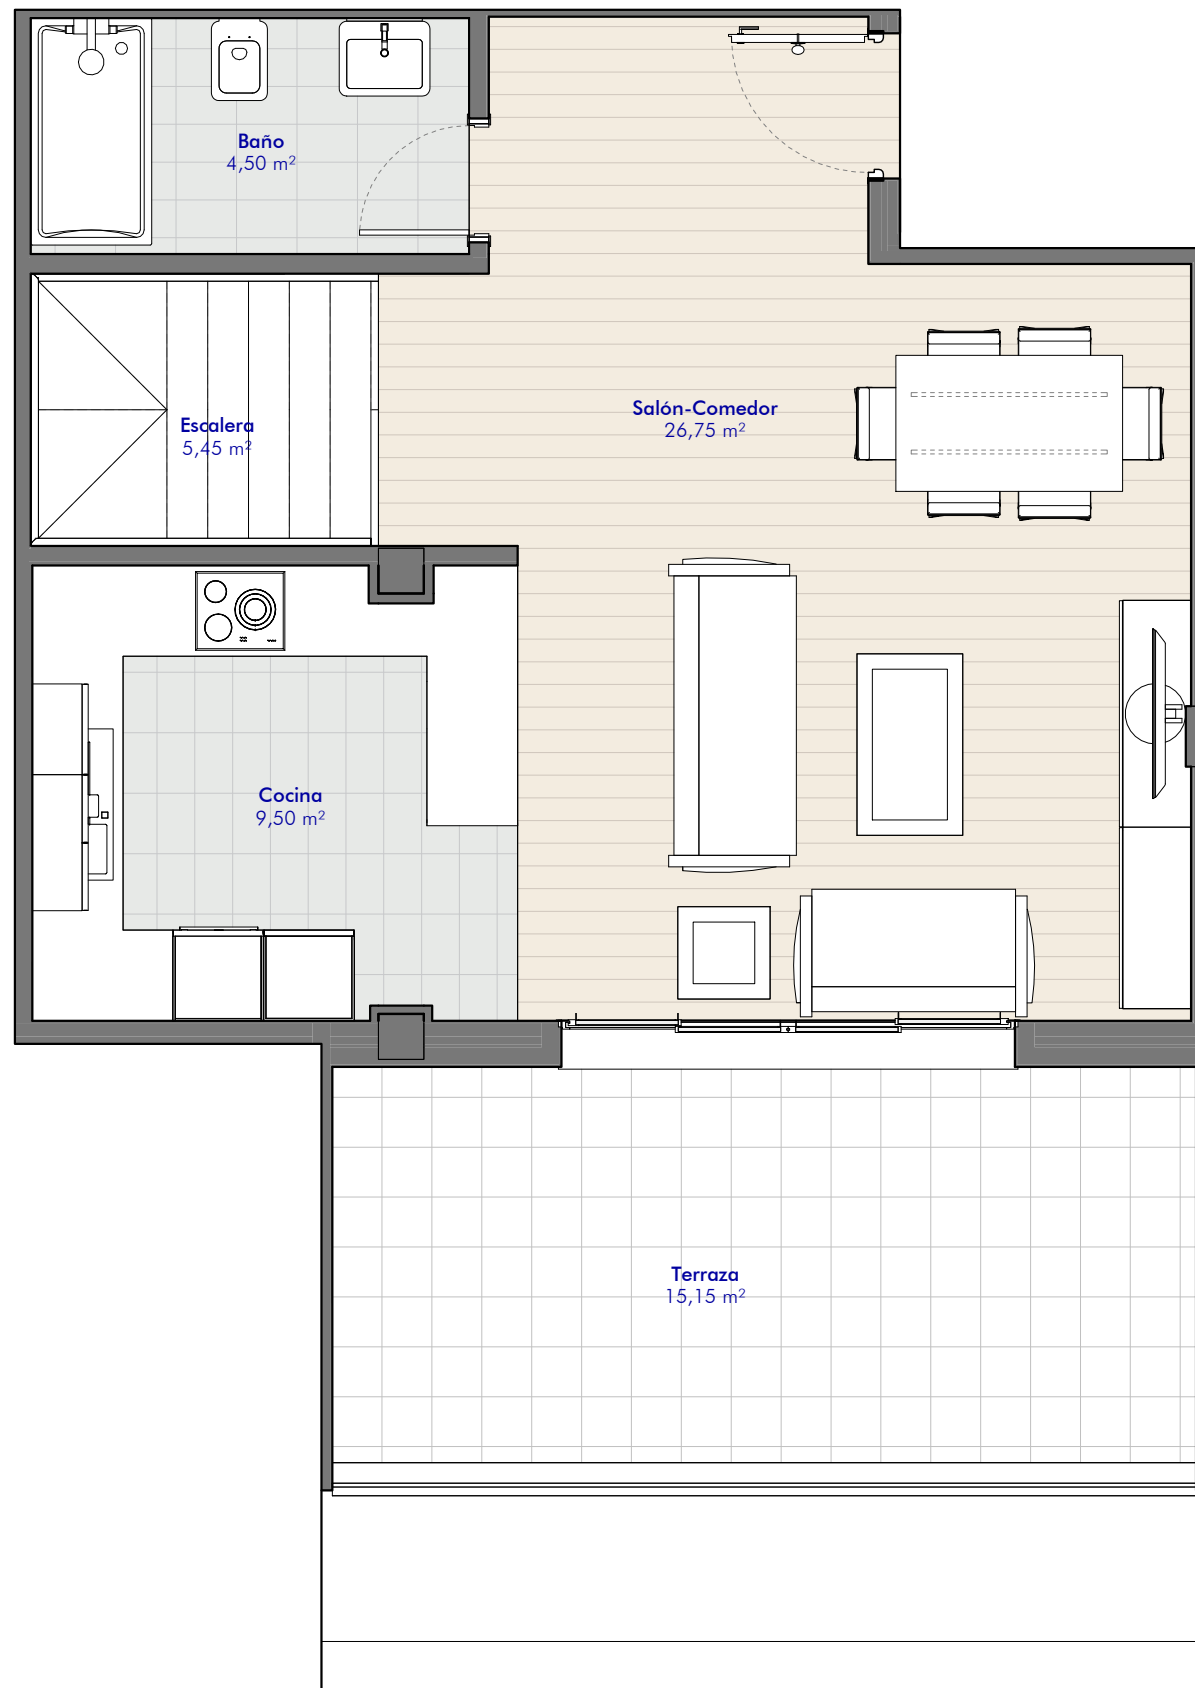

QUADNUM
ARCHITECTURA

EDIFICIO LUNA


CALLE MAYOR, 113. 30.100. ESPINARDO. MURCIA

PROMOCIONES Y CONSTRUCCIONES DYLSAN, S.L. Avda. Palmeral, 163. 30.833. Sangonera La Verde. Murcia. Tlf: 639670409


Vivienda Tipo B-Ático

| | Planta BC | Total (4ª+BC) |
|---------------------------------|----------------------|-----------------------|
| Superficie Construida Vivienda* | 53,50 m ² | 140,05 m ² |
| Superficie Útil | 40,75 m ² | 108,10 m ² |
| Superficie Terraza | 15,15 m ² | |

*Incluye Zonas Comunes

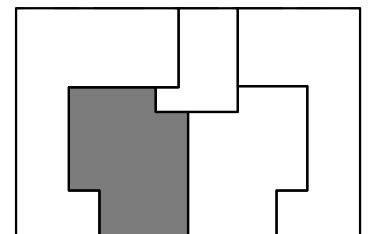

Nota: El mobiliario representado es meramente ilustrativo.

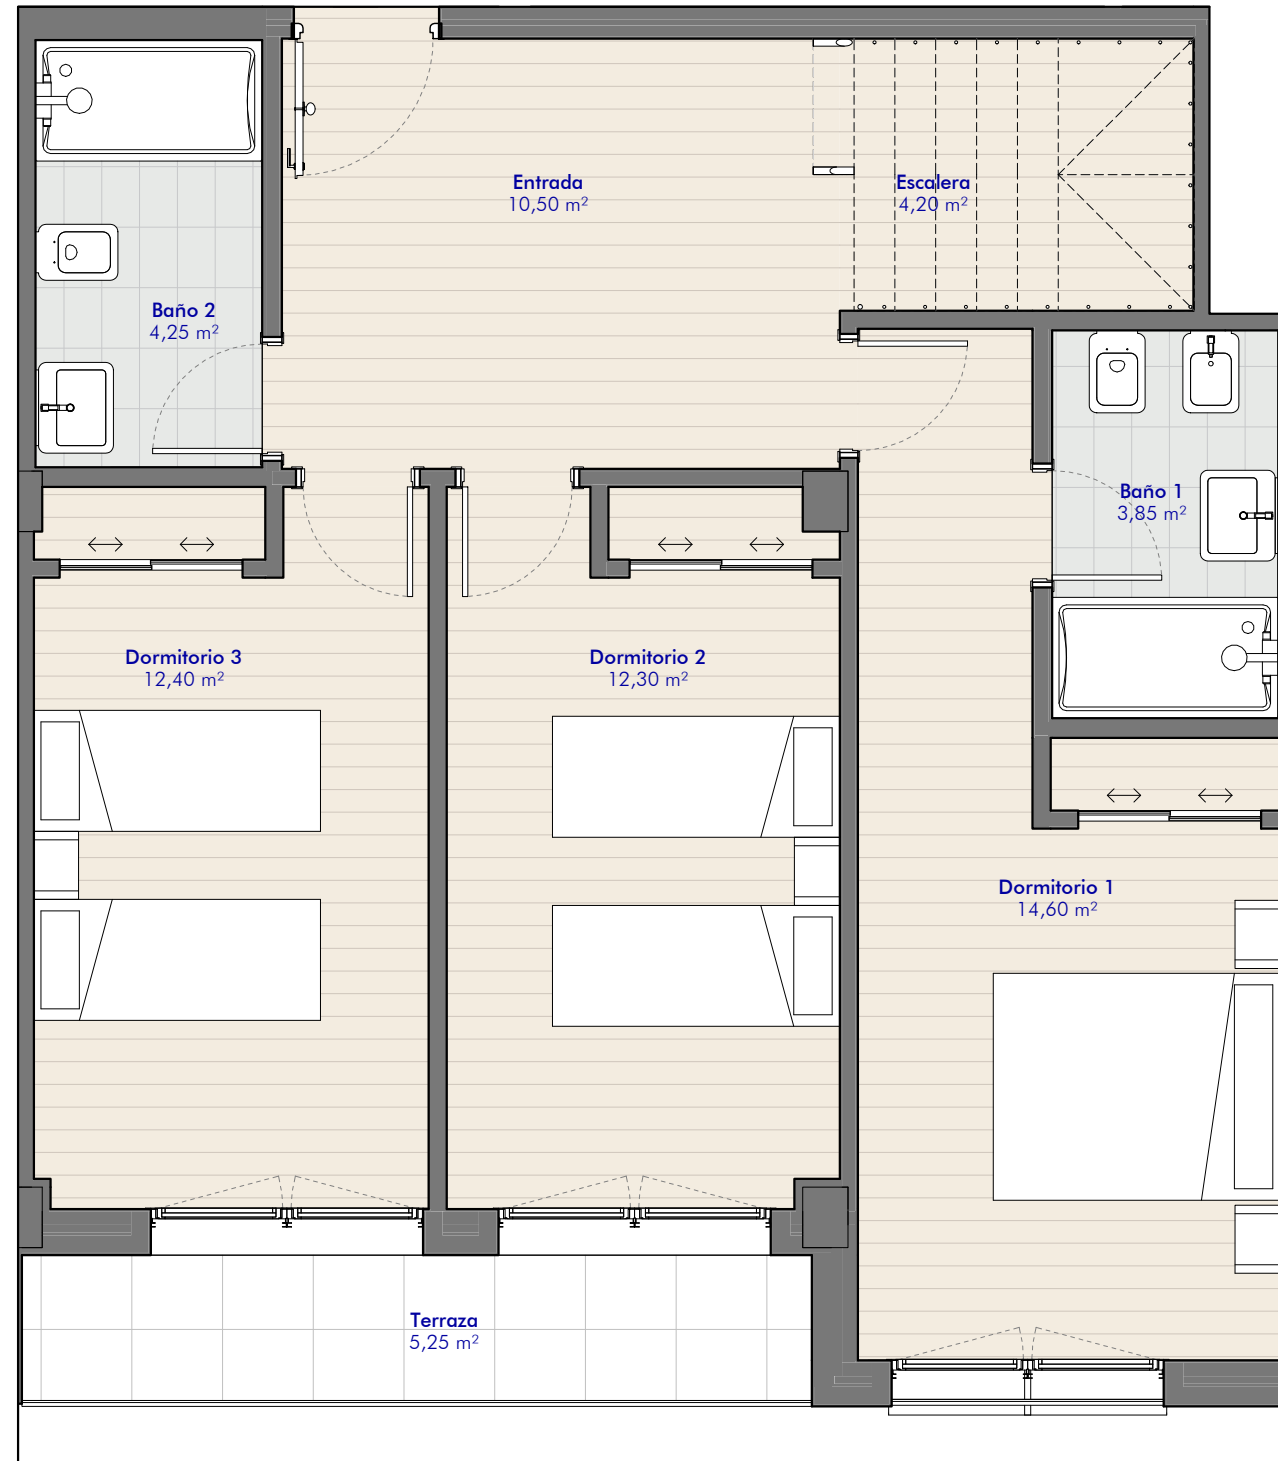

QUADRUM
ARCHITECTURA

EDIFICIO LUNA


CALLE MAYOR, 113. 30.100. ESPINARDO. MURCIA

PROMOCIONES Y CONSTRUCCIONES DYLSAN, S.L. Avda. Palmeral, 163. 30.833. Sangonera La Verde. Murcia. Tlf: 639670409



Vivienda Tipo C-Ático

| | Planta 4ª | Total (4ª+BC) |
|---------------------------------|----------------------|-----------------------|
| Superficie Construida Vivienda* | 86,50 m ² | 137,90 m ² |
| Superficie Útil | 67,35 m ² | 107,25 m ² |

*Incluye Zonas Comunes

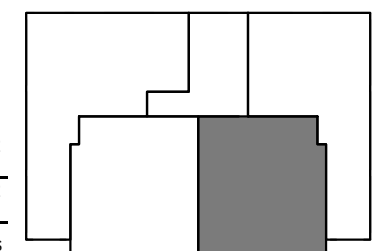

Nota: El mobiliario representado es meramente ilustrativo.

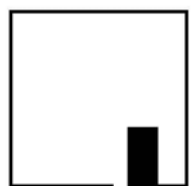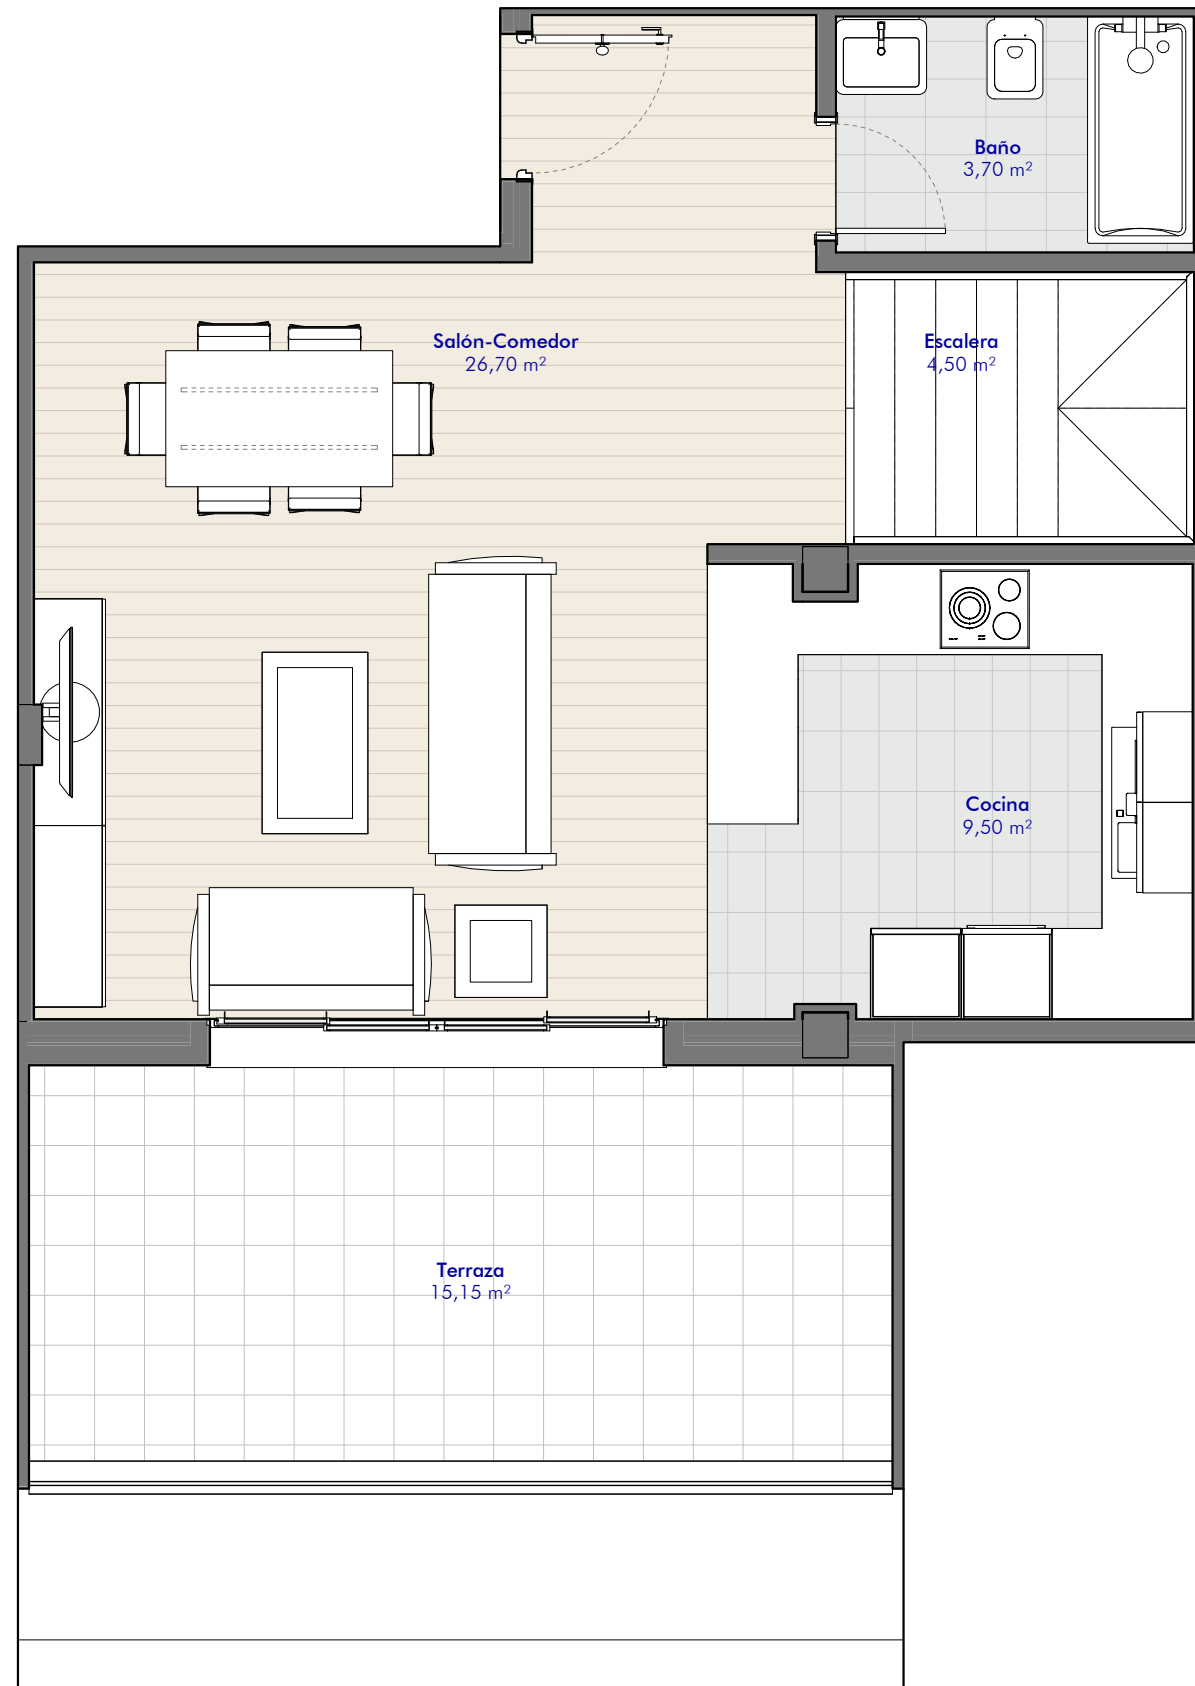

QUADNUM
ARCHITECTURA

EDIFICIO LUNA


CALLE MAYOR, 113. 30.100. ESPINARDO. MURCIA


PROMOCIONES Y CONSTRUCCIONES DYLSAN, S.L. Avda. Palmeral, 163. 30.833. Sangonera La Verde. Murcia. Tlf: 639670409

Vivienda Tipo **C-Ático**

| | Planta BC | Total (4ª+BC) |
|---------------------------------|----------------------|-----------------------|
| Superficie Construida Vivienda* | 51,40 m ² | 137,90 m ² |
| Superficie Útil | 39,90 m ² | 107,25 m ² |
| Superficie Terraza | 15,15 m ² | |

*Incluye Zonas Comunes

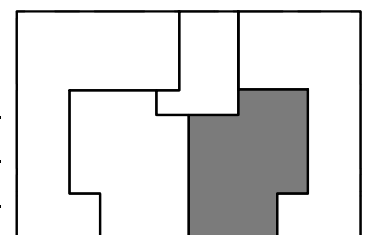

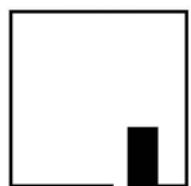

QUADRUM
ARCHITECTURA

EDIFICIO LUNA


CALLE MAYOR, 113. 30.100. ESPINARDO. MURCIA

PROMOCIONES Y CONSTRUCCIONES DYLSAN, S.L. Avda. Palmeral, 163. 30.833. Sangonera La Verde. Murcia. Tlf: 639670409



Vivienda Tipo **D-Ático**

| | Planta 4ª | Total (4ª+BC) |
|---------------------------------|----------------------------|-----------------------------|
| Superficie Construida Vivienda* | 90,40 m² | 158,20 m² |
| Superficie Útil | 67,95 m² | 117,85 m² |

*Incluye Zonas Comunes

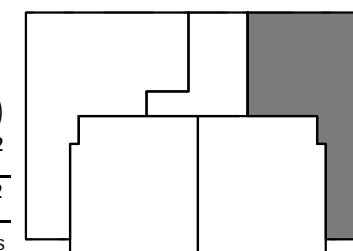

Nota: El mobiliario representado es meramente ilustrativo.

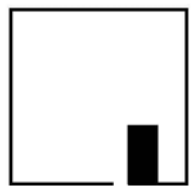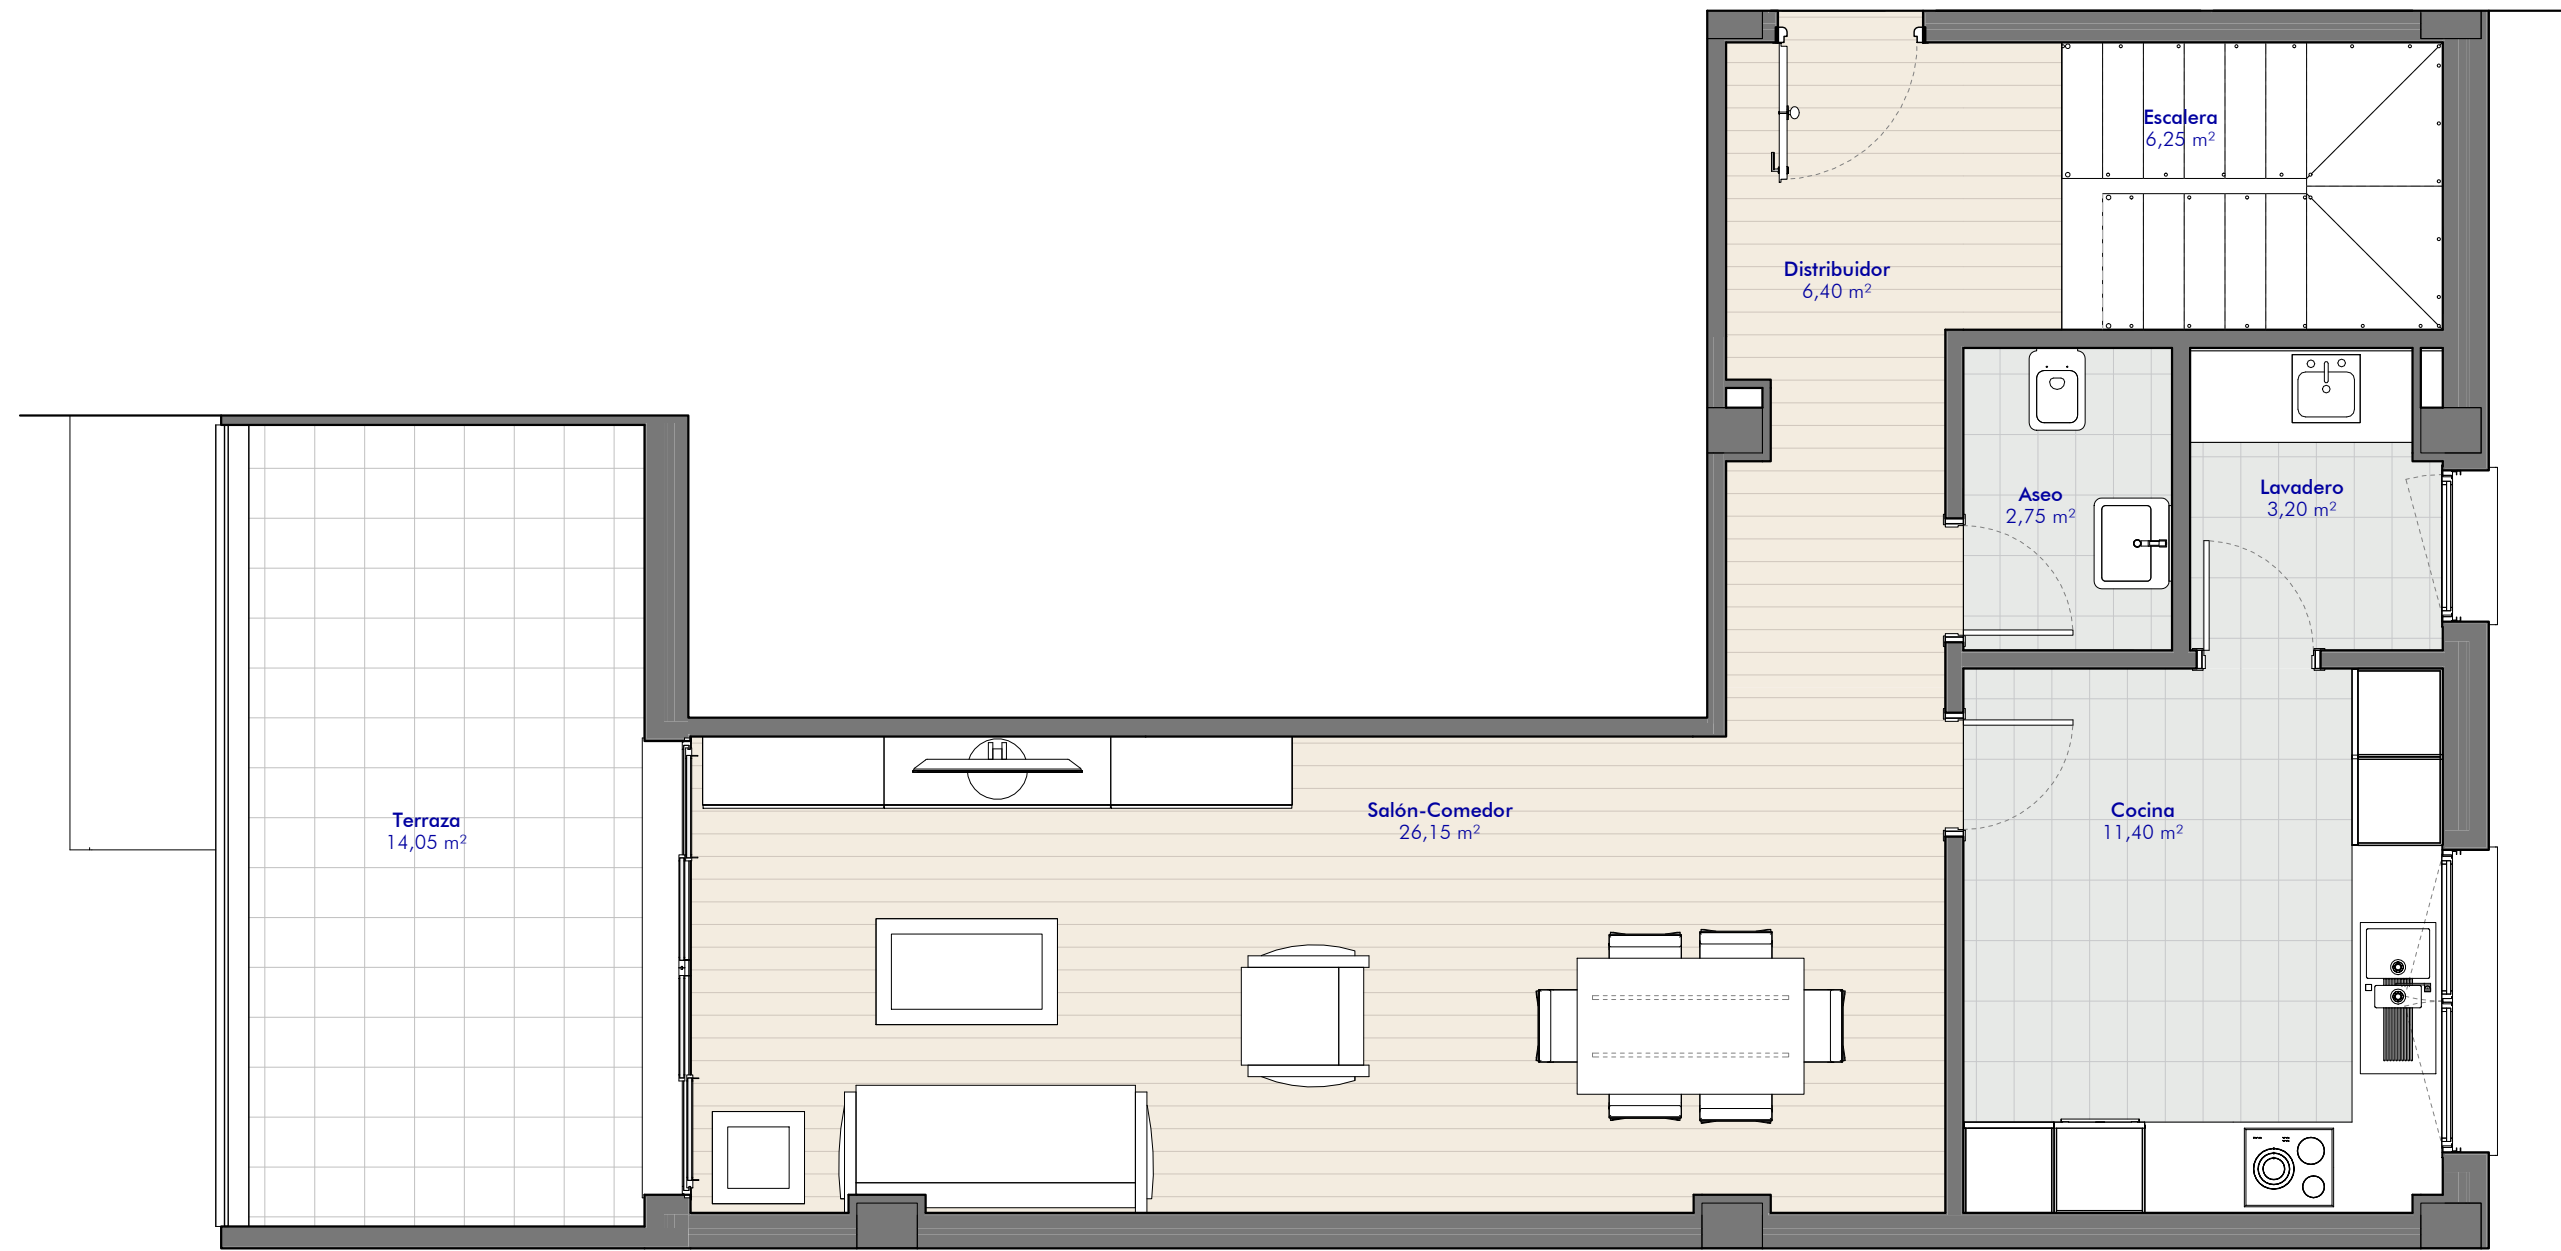

QUADNUM
ARCHITECTURA

EDIFICIO LUNA

CALLE MAYOR, 113. 30.100. ESPINARDO. MURCIA

PROMOCIONES Y CONSTRUCCIONES DYLSAN, S.L. Avda. Palmeral, 163. 30.833. Sangonera La Verde. Murcia. Tlf: 639670409

Vivienda Tipo D-Ático

| | Planta BC | Total (4ª+BC) |
|---------------------------------|----------------------|-----------------------|
| Superficie Construida Vivienda* | 67,80 m ² | 158,20 m ² |
| Superficie Útil | 49,90 m ² | 117,85 m ² |
| Superficie Terraza | 14,05 m ² | |

*Incluye Zonas Comunes

